


ПЛАН 2 ЭТАЖА

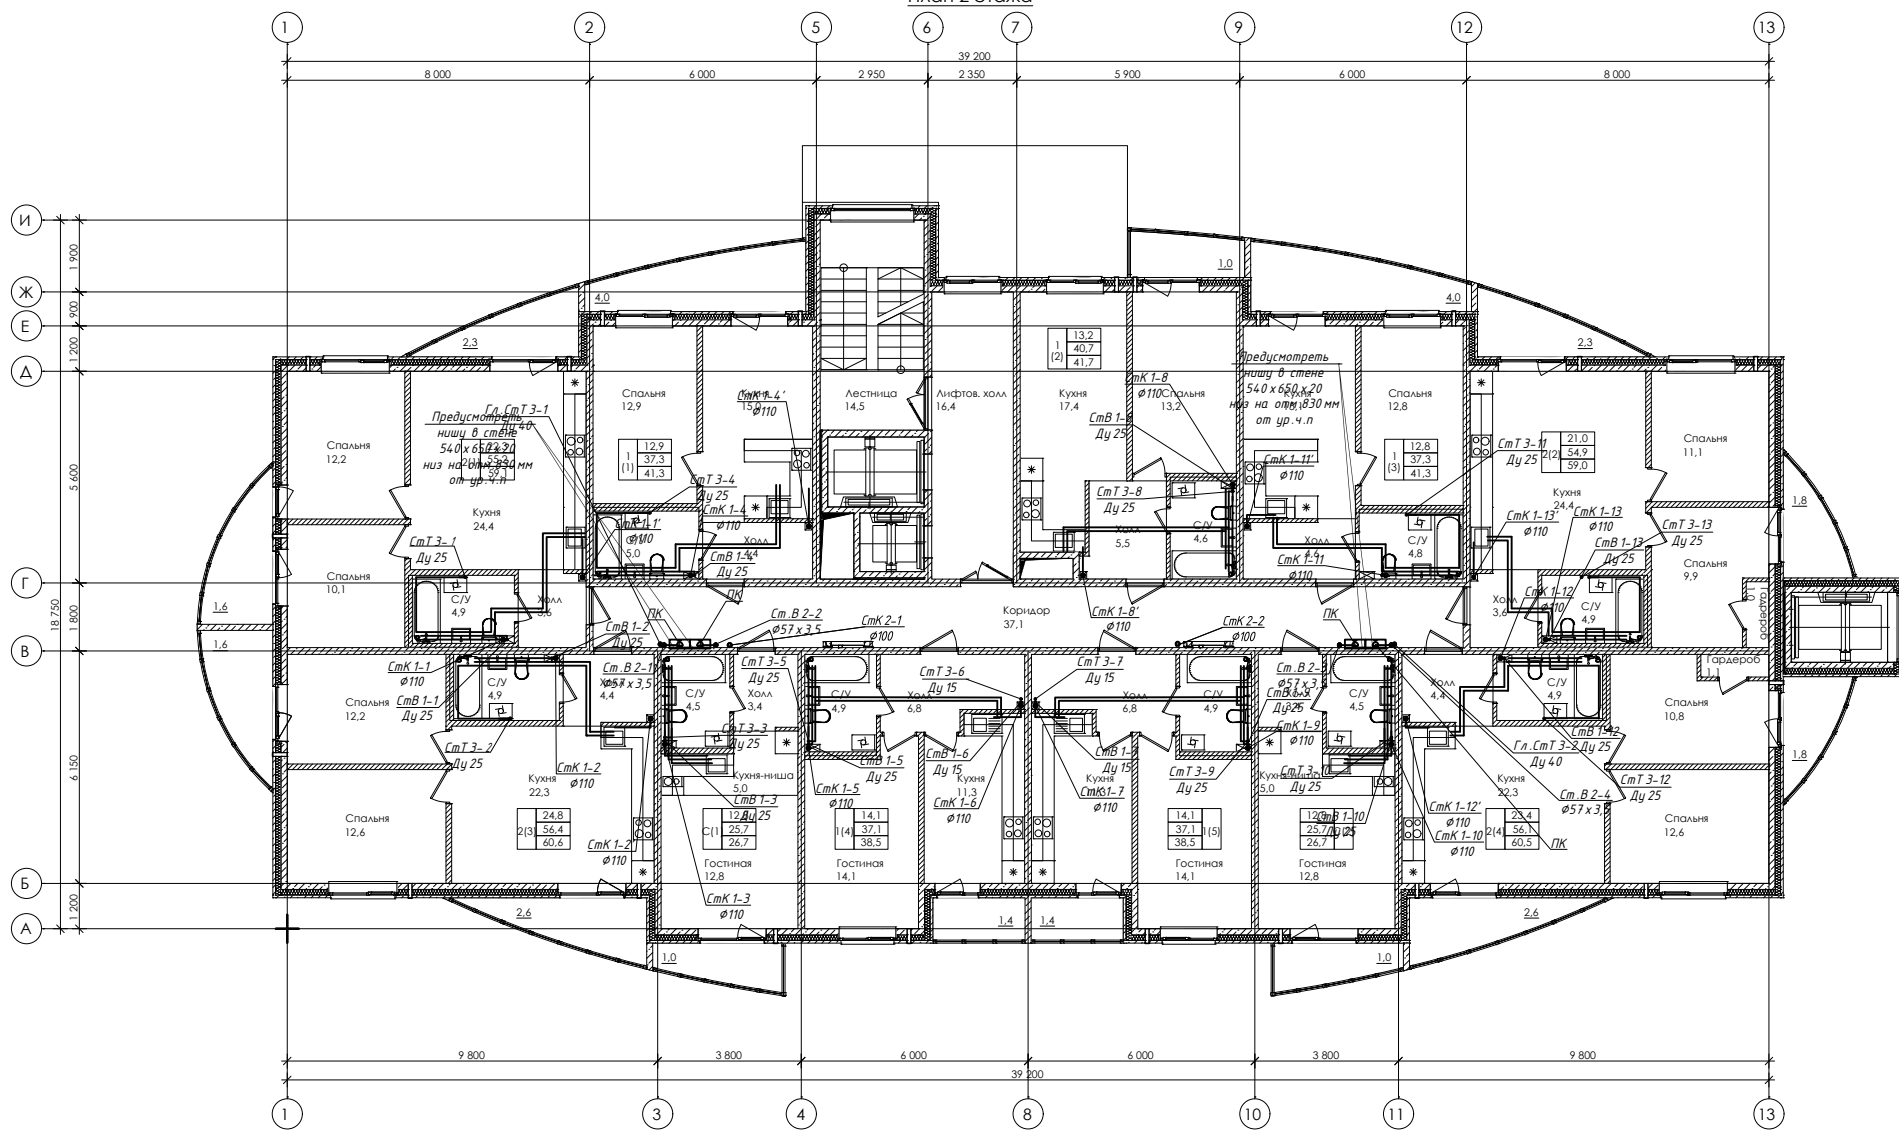


Экспликация помещений 2 этажа

№	Наименование	Площадь, м2	№	Наименование	Площадь, м2
1 (1)	Однокомнатная квартира	37,79	2 (3)	Двухкомнатная квартира	57,29
1 (2)	Однокомнатная квартира	41,30	2 (4)	Двухкомнатная квартира	57,29
1 (3)	Однокомнатная квартира	37,86	С (1)	Квартира-студия	25,84
1 (4)	Однокомнатная квартира	37,62	С (2)	Квартира-студия	25,84
1 (5)	Однокомнатная квартира	37,62	МОП		67,55
2 (1)	Двухкомнатная квартира	56,25			538,50 м <sup>2</sup>
2 (2)	Двухкомнатная квартира	56,25			

<b>А-11-15 - ВК</b>										
Ленинградская область, Всеволожский район, пос. Колтуши, д. Старая.										
Изм.	Кол.	ч.	Лист	№ док.	Подп.	Дата	Жилой комп. по пер. Школьный III очередь строительства Жилой дом со встроенными помещениями поз. 9	Стдия	Лист	Листов
Разраб.	Данилкина					04.2020		П	4	
Пров.	Данилкина					04.2020				
Н. контр.	Мищенко					04.2020	Водоснабжение и канализация. План 2 этажа М 1:100	ООО "КСК"		

ПЛАН ТИПОВОГО 3-14 ЭТАЖА

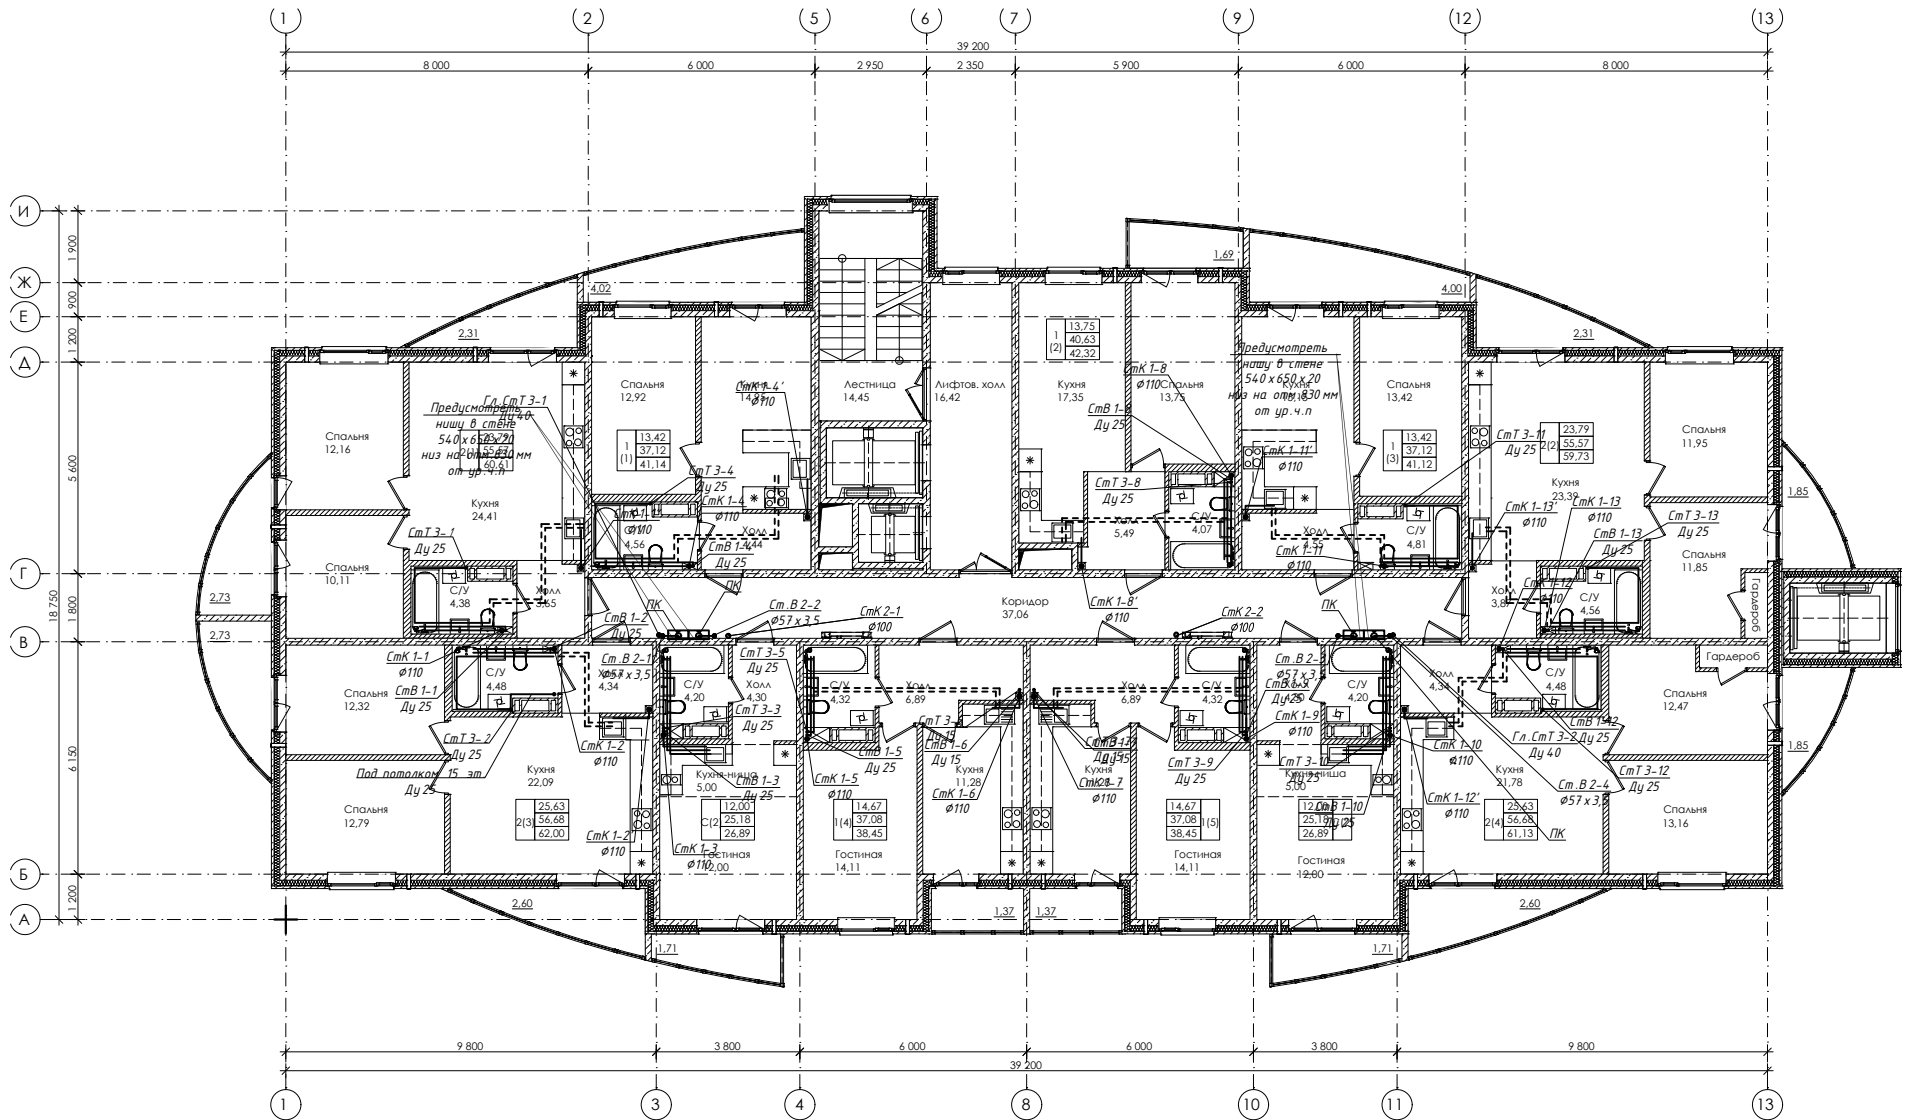


Экспликация помещений типового 3-14 этажа

№	Наименование	Площадь, м2	№	Наименование	Площадь, м2
1 (1)	Однокомнатная квартира		2 (3)	Двухкомнатная квартира	
1 (2)	Однокомнатная квартира		2 (4)	Двухкомнатная квартира	
1 (3)	Однокомнатная квартира		С (1)	Квартира-студия	
1 (4)	Однокомнатная квартира		С (2)	Квартира-студия	
1 (5)	Однокомнатная квартира		МОП		
2 (1)	Двухкомнатная квартира				
2 (2)	Двухкомнатная квартира				

А-11-15 - ВК				Ленинградская область, Всеволожский район, пос. Колтуши, в. Старая.			
Изм. кол. ч.	Лист № док.	Подп.	Дата	Жилой комп. по пер. Школьный III очередь строительства Жилой дом со встроенными помещениями поз. 9	Стадия	Лист	Листов
Разраб.	Данилкина	Дани	04.2024		П	5	
Пров.	Данилкина	Дани	04.2024	Водоснабжение и канализация. План 3-14 этажей М 1:100			ООО "КСК"
Н. контр.	Мищенко		04.2024				

План 15 этажа

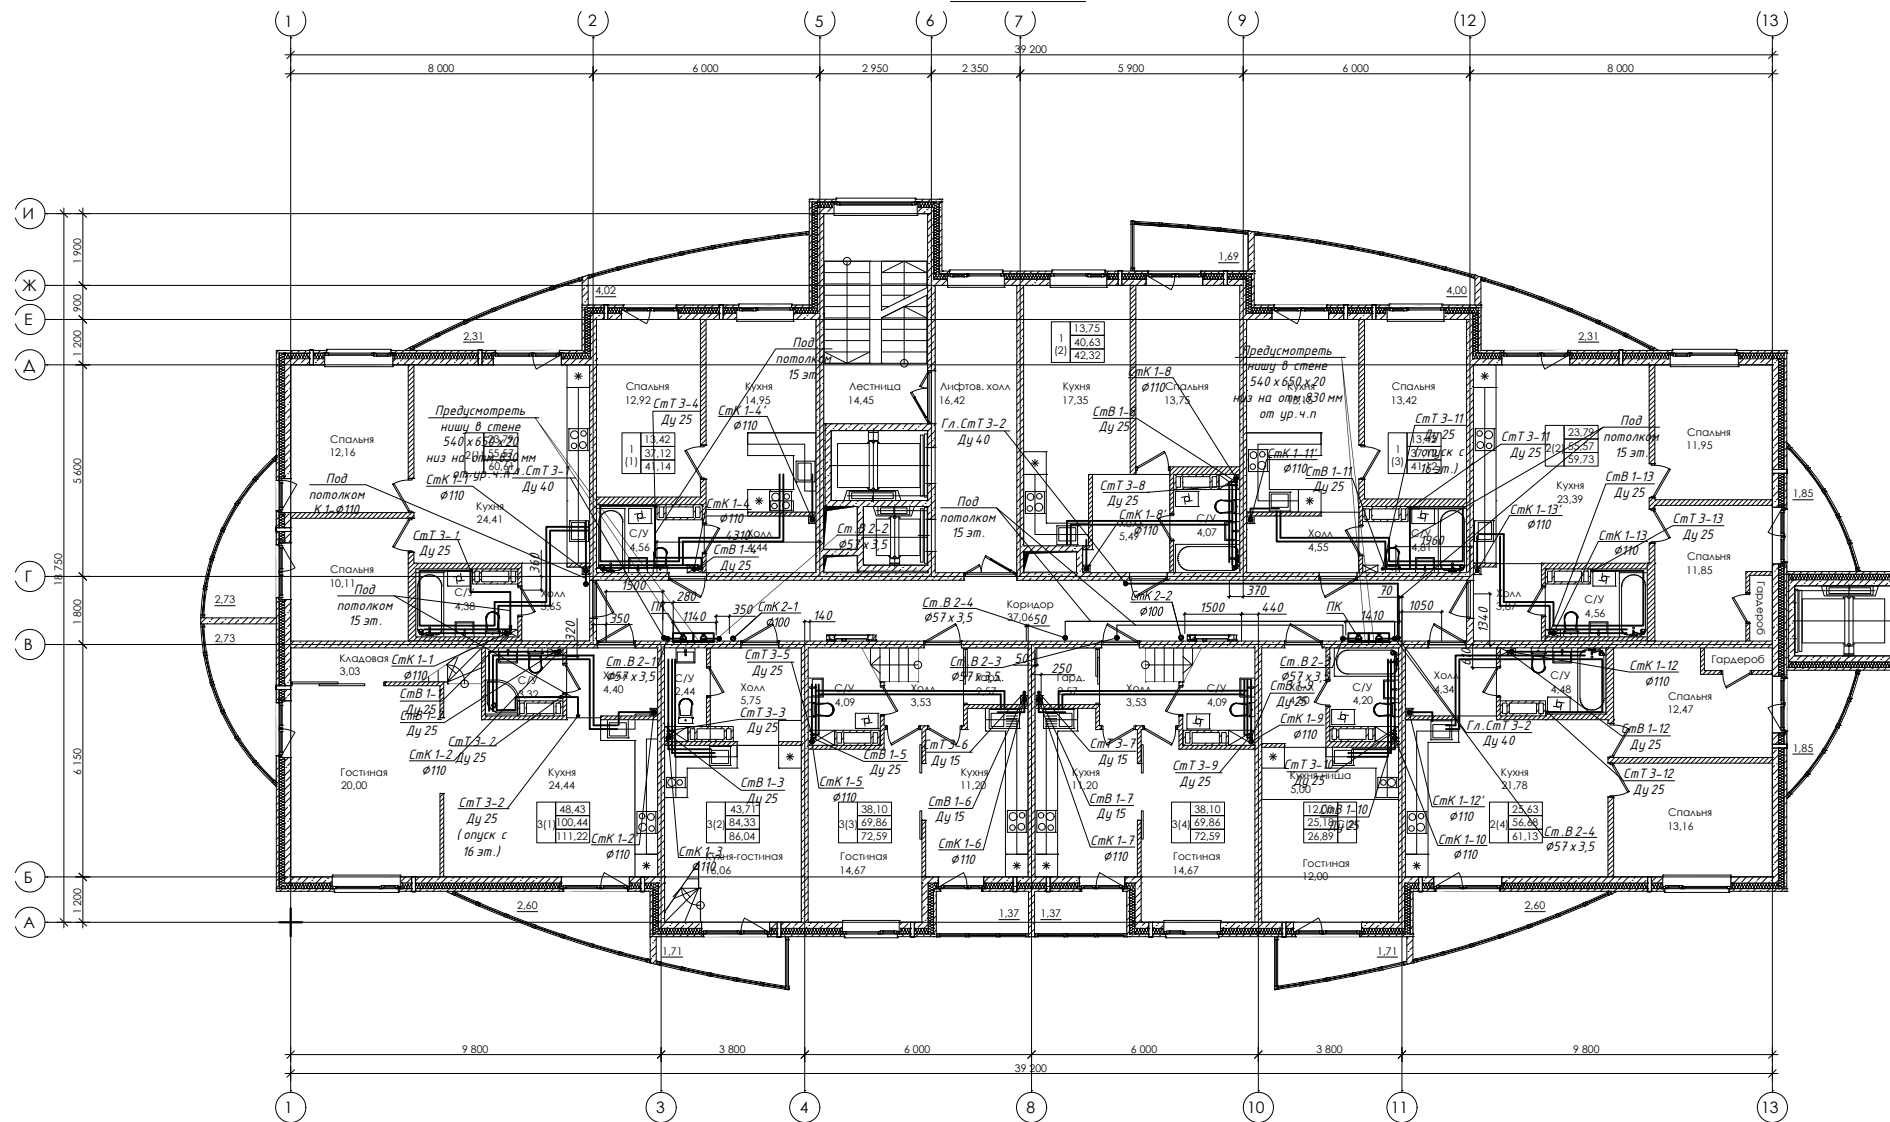


Экспликация помещений 15 этажа

№	Наименование	Площадь, м2	№	Наименование	Площадь, м2
1 (1)	Однокомнатная квартира		3 (2)	Трехком. квартира (1 ур.)	
1 (2)	Однокомнатная квартира		3 (3)	Трехком. квартира (1 ур.)	
1 (3)	Однокомнатная квартира		3 (4)	Трехком. квартира (1 ур.)	
2 (1)	Двухкомнатная квартира		С (1)	Квартира-студия	
2 (2)	Двухкомнатная квартира		МОП		
2 (4)	Двухкомнатная квартира				
3 (1)	Трехком. квартира (1 ур.)				

А-11-15 - ВК							
Ленинградская область, Всеволожский район, пос. Колтуши, в. Старая.							
Изм. кол. ч.	Лист	№ док.	Подп.	Дата			
Разраб.	Данилкина	Сам		04.2020	Жилой комп. по пер. Школьный III очередь строительства Жилой дом со встроенными помещениями поз. 9		
Пров.	Данилкина	Сам		04.2020			
Н. контр.	Мищенко			04.2020	Водоснабжение и канализация. План 15 этажа М 1:100		
					Р	6	Листов
					ООО "КСК"		

План 16 этажа

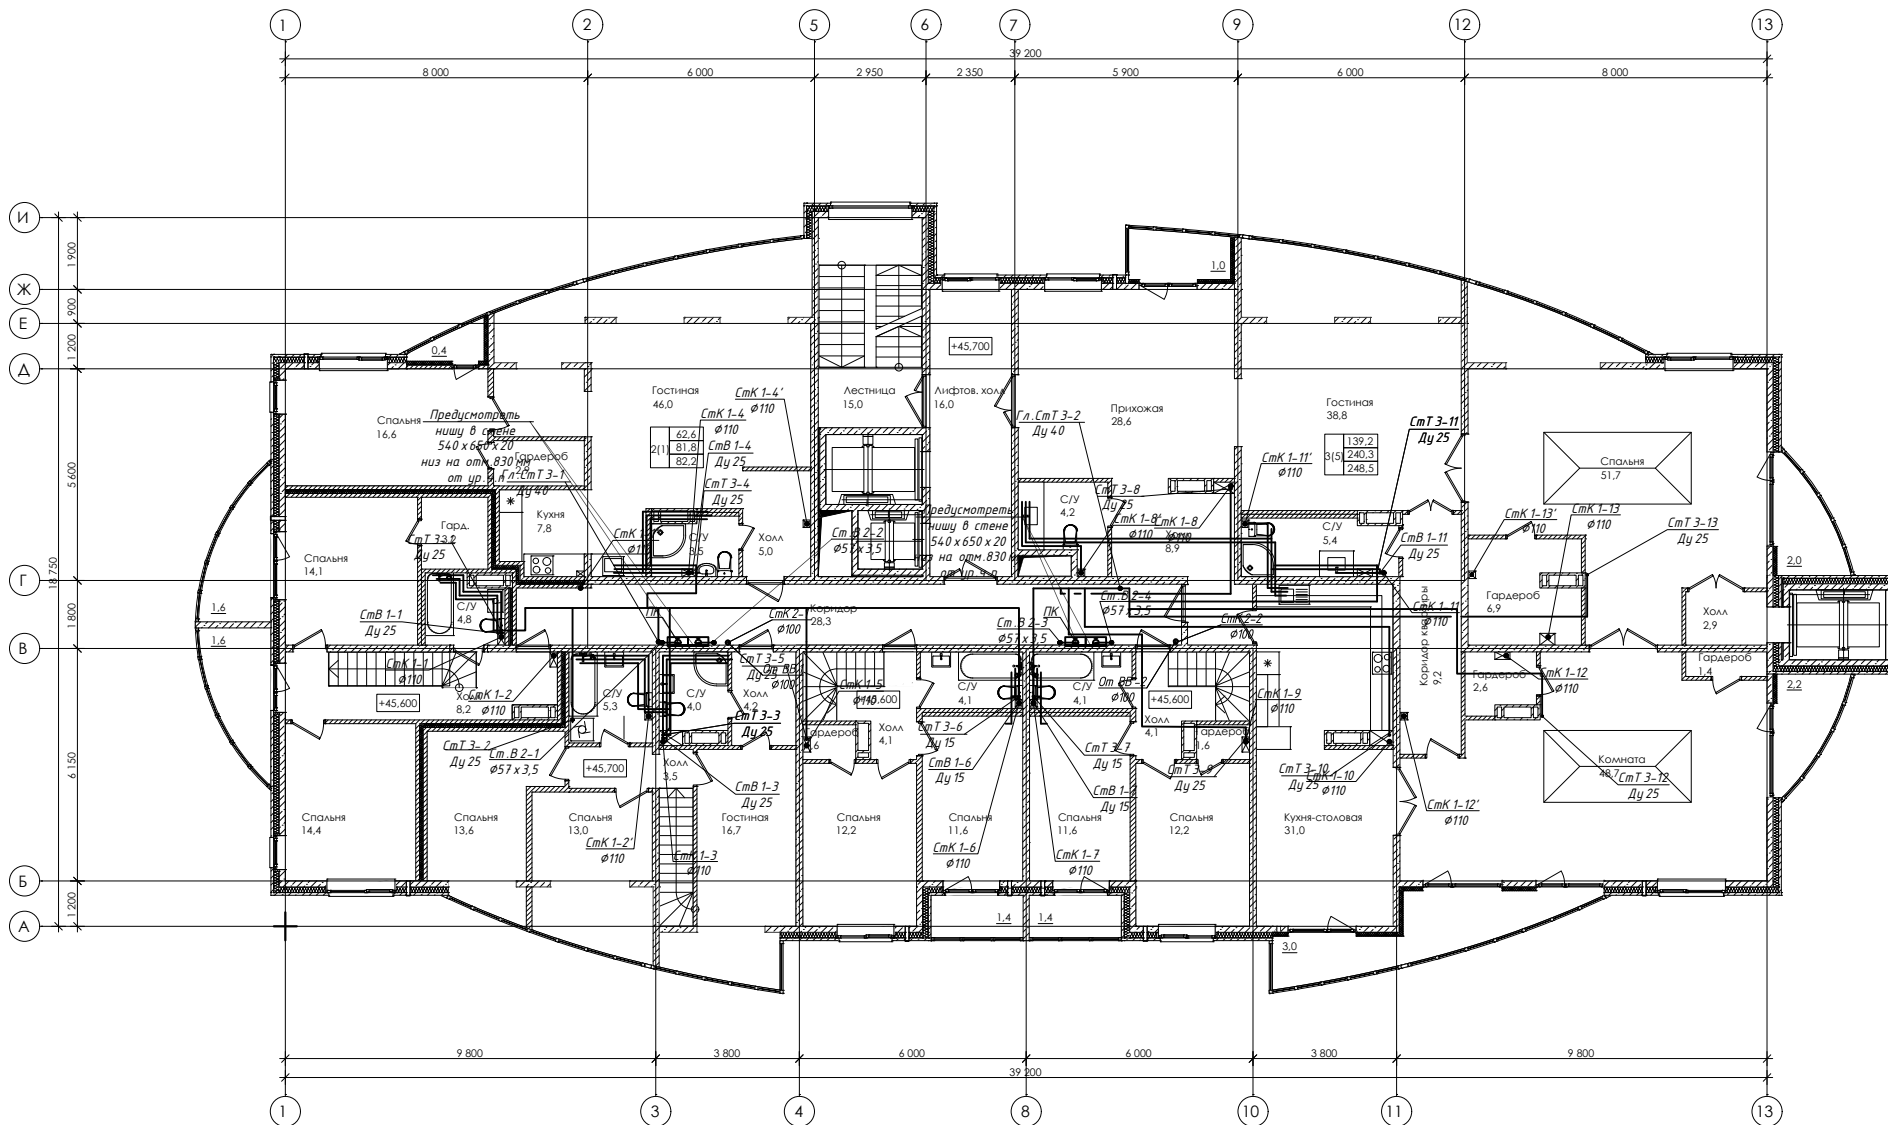

Экспликация квартир 16 этажа

№	Наименование	Площадь, м2
2 (1)	Двухкомнатная квартира	80,60
3 (1)	Трехком. квартира (2 ур.)	45,26
3 (2)	Трехком. квартира (2 ур.)	60,01
3 (3)	Трехком. квартира (2 ур.)	33,82
3 (4)	Трехком. квартира (2 ур.)	33,82
3 (5)	Трехком. квартира	245,47
		498,98 м <sup>2</sup>

А-11-15 - ВК							
Ленинградская область, Всеволожский район, пос. Колтуши, д. Старая.							
Изм. кол. ч. Лист	№ док.	Подп.	Дата	Жилой комп. по пер. Школьный III очередь строительства Жилой дом со встроенными помещениями поз. 9	Студия	Лист	Листов
Разраб.	Данилкина	Сам	04.2020		П	7	
Пров.	Данилкина	Сам	04.2020				
Н. контр.	Мищенко		04.2020	Водоснабжение и канализация. План 16 этажа М 1:100			ООО "КСК"