



План типового этажа секции G (показан 11 этаж)

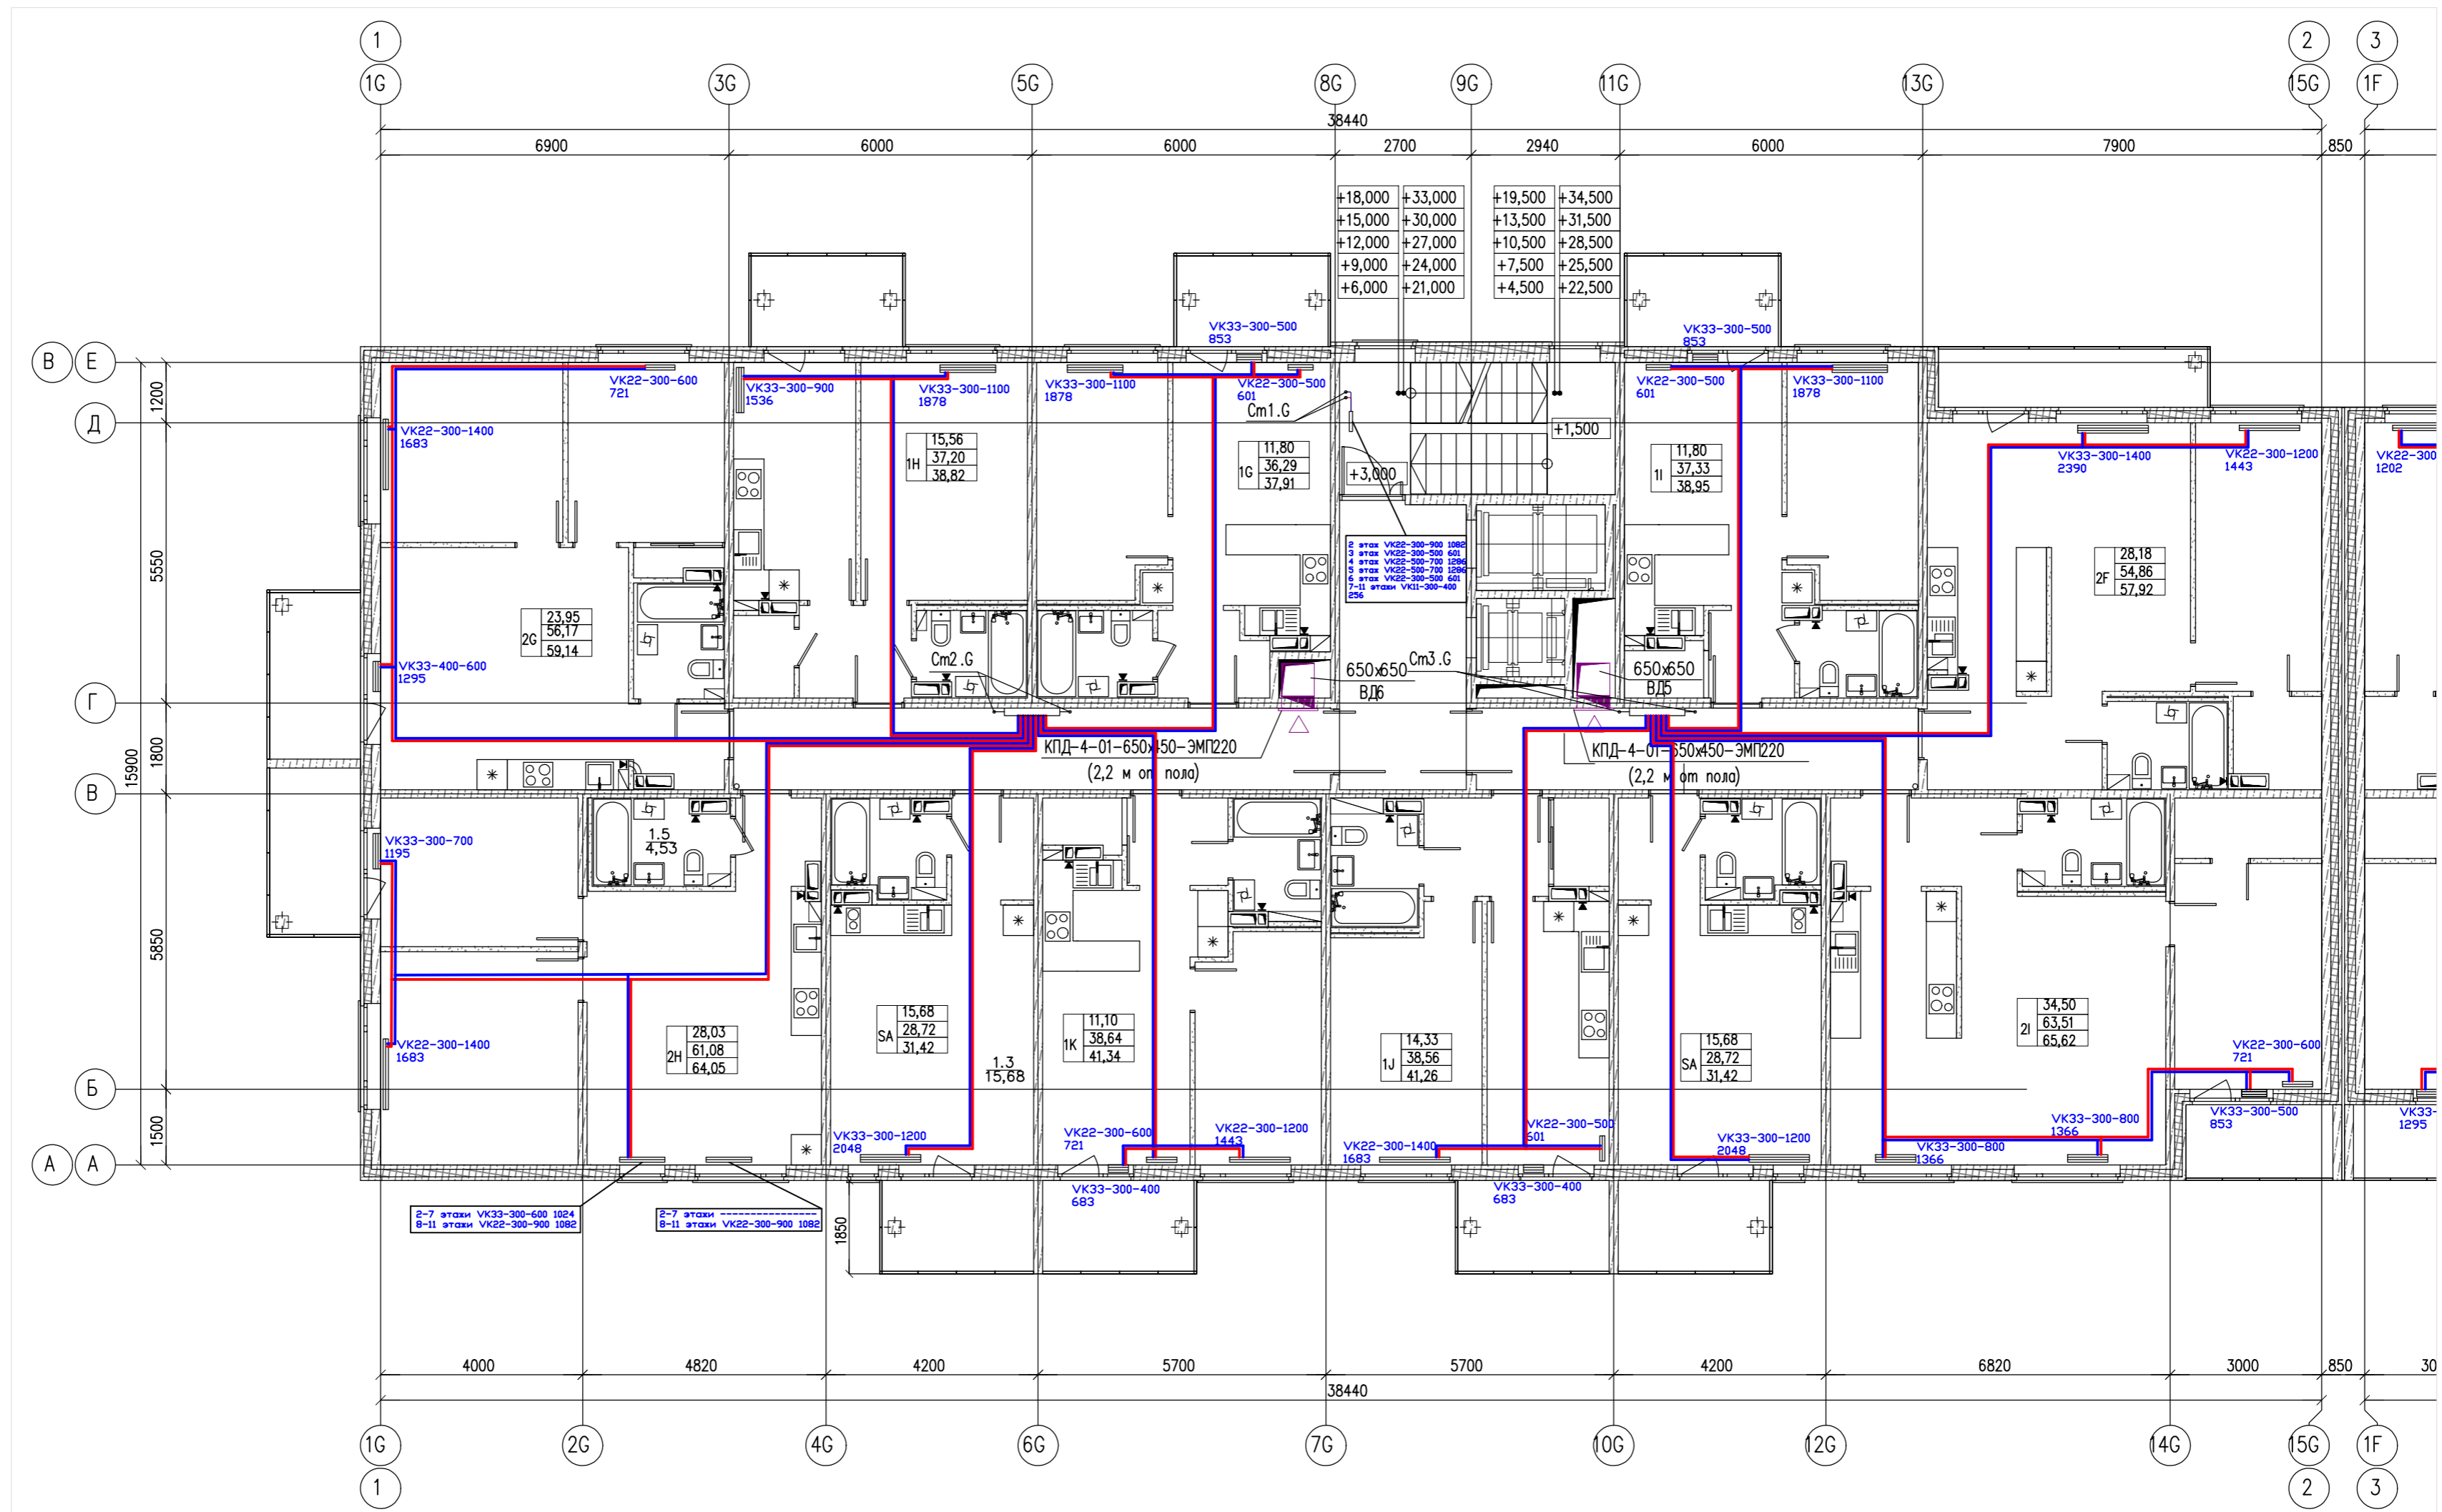

Примечания:

1. В кухнях и санузлах установить регулируемые софитные решетки РСР 100x200 мм.
2. Пробитку отверстий для подключения вытяжки из кухонь и с.у. выполнить по месту.
3. Клапаны КВД-4 систем ВД1-ВД6 установить на высоте 2,2 м от пола.
4. Приборы отопления в лестничных клетках установить на высоте 2,2 м от пола.
5. Приборы отопления и трубопроводы от стен отнесены условно.

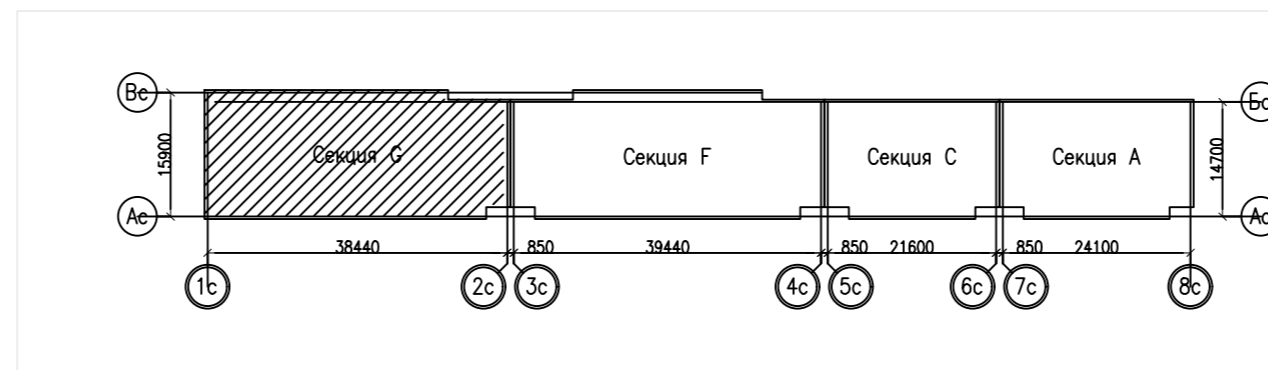

А-07-12-02-0В					
Ленинградская обл., Всеволожский район, пос. Павлово Жилой квартал юго-западнее дома 39 по ул. Быкова					
Изм.	Кол.уч.	Лист	№ док.	Погн.	Дата
Разработал	Слесарчук				12.13
Проверил	Слесарчук				12.13
Н. контроль	Бучнева				12.13
Два жилых дома Позиция 1, 2 Жилой дом 2				Стадия	Лист
План типового этажа секции G				Р	10
ООО "КСК"				Листов	