План типового этажа секций А, С (показан 11 этаж)

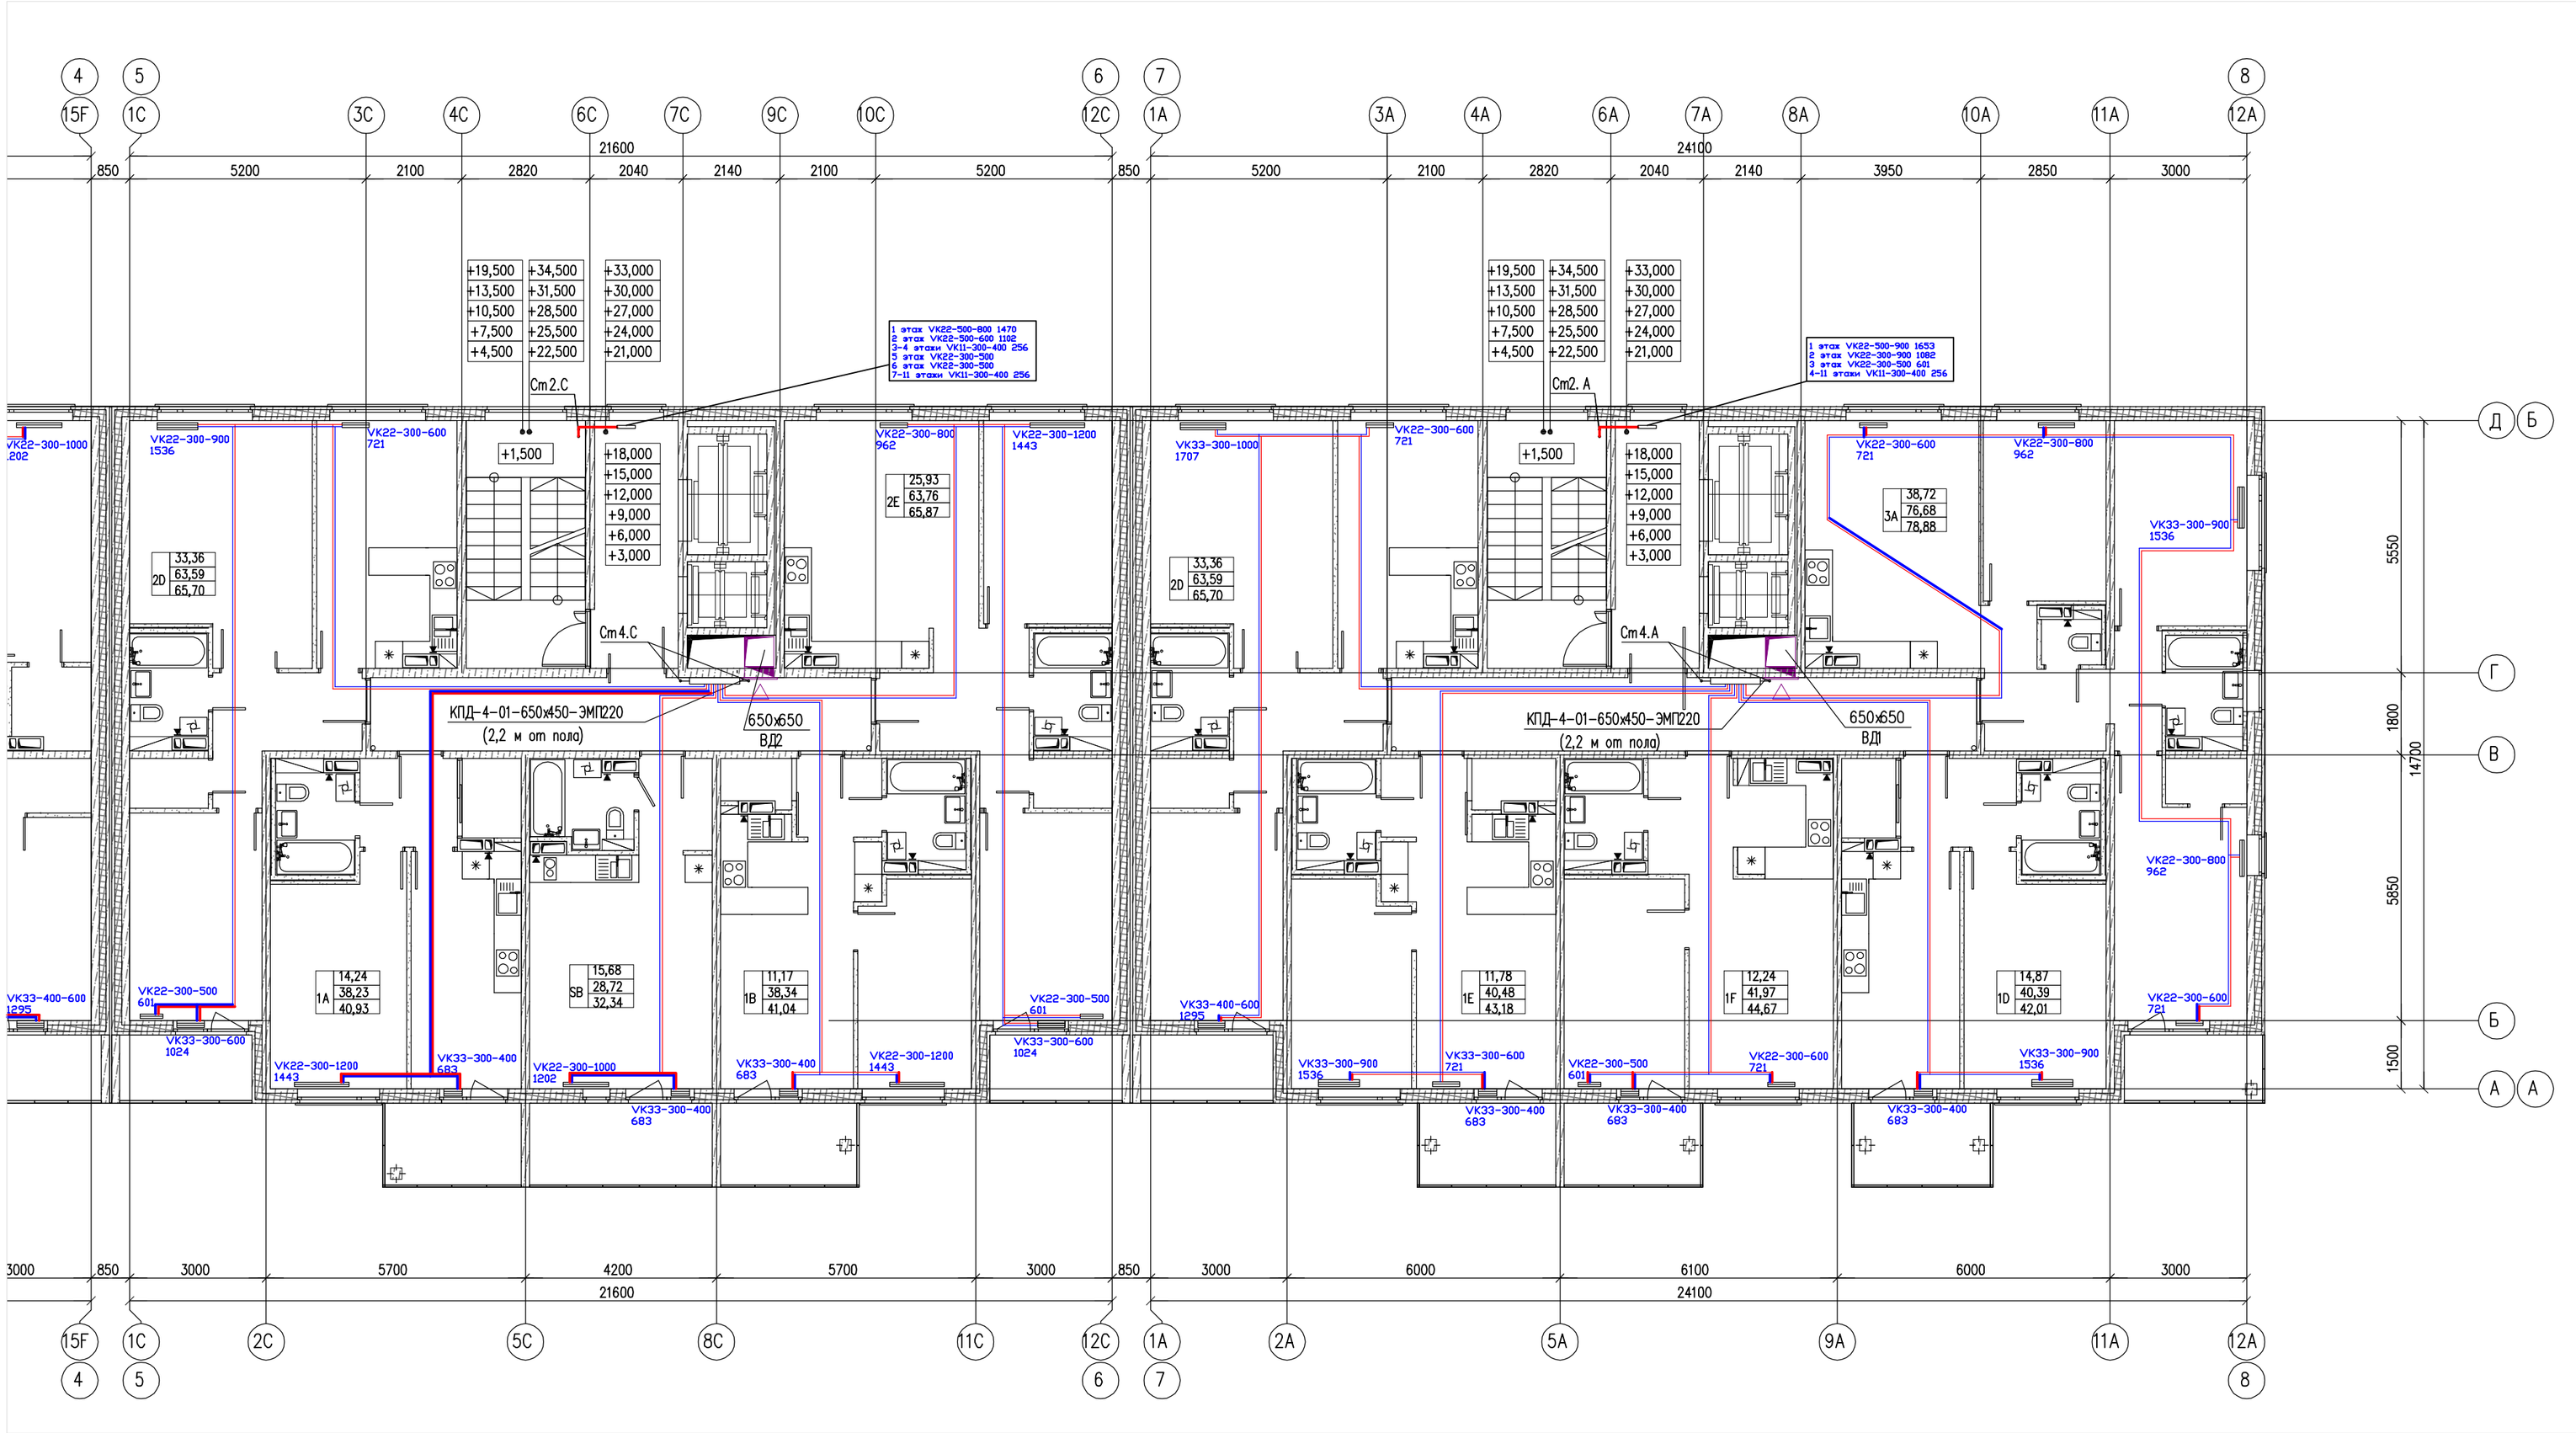

Примечания:

1. В кухнях и санузлах установить регулируемые сотовые решетки РСР 100Х200 мм.
2. Пробивку отверстий для подключения вытяжки из кухонь и с.у выполнить по месту.
3. Клапаны КПД-4 систем ВД1-ВД6 установить на высоте 2,2 м от пола.
4. Приборы отопления в лестничных клетках установить на высоте 2,2 м от пола.
5. Приборы отопления и трубопроводы от стен отнесены условно.

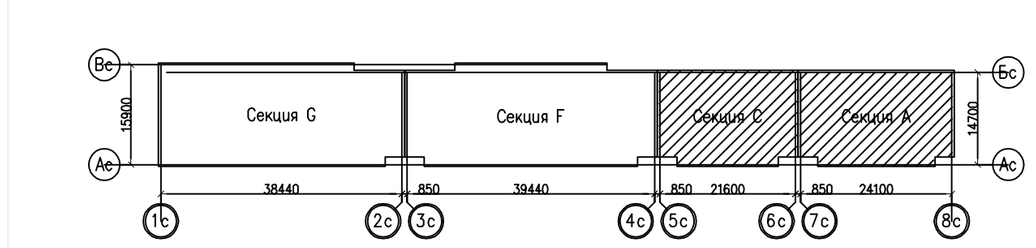

Изм.	Кол.уч.	Лист	№ док.	Подп.	Дата
Исполнил		Осипов			
Проверил		Васильев			

Исполнительная документация

Ленинградская обл., Всеволожский район, пос. Павлово
Жилой квартал юго-западнее дома 39 по ул. Быкова

Два жилых дома
Позиция 1, 2
Жилой дом 2

Стадия	Лист	Листов
Р	8	

План типового этажа секций А, С

ООО "КСК"

Согласовано

Взам. инв. №

Подп. и дата

Инв. № подл.

Копировал

А2