План 12 этажа секций А, С

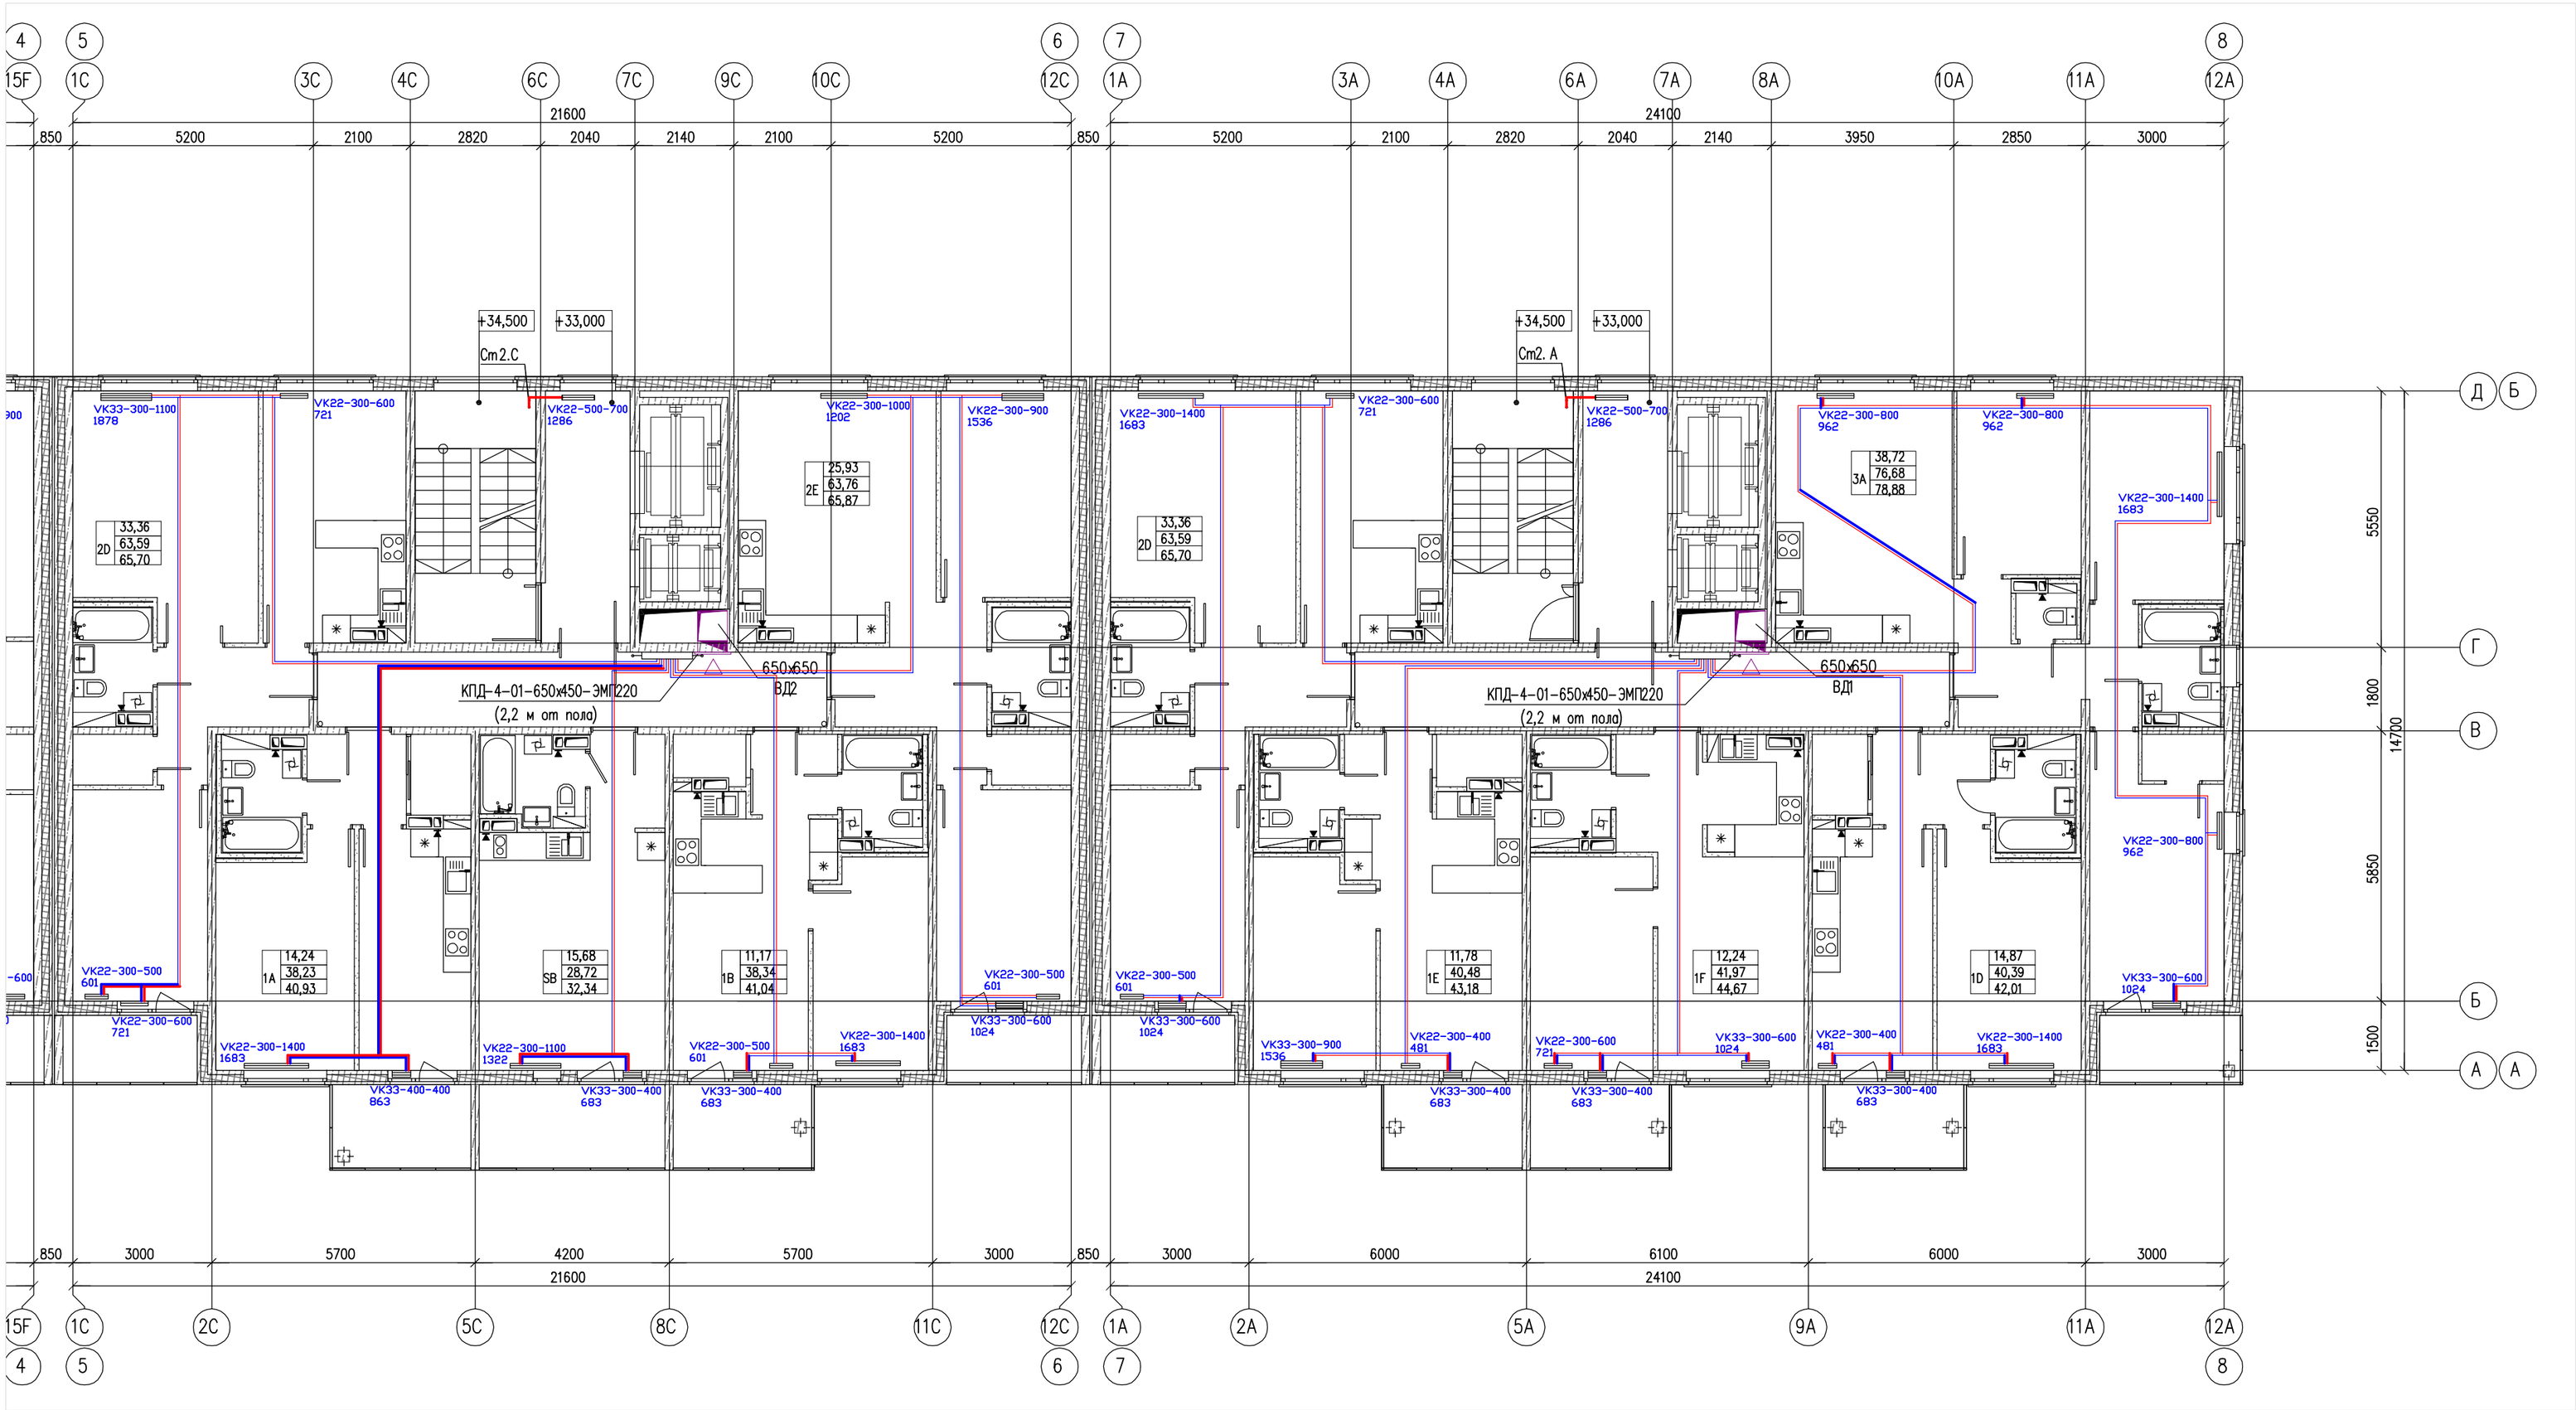

Примечания:

1. В кухнях и санузлах установить регулируемые сотовые решетки РСР 100Х200 мм.
2. Пробивку отверстий для подключения витяжки из кухонь и с.у выполнить по месту.
3. Клапаны КПД-4 систем ВД1-ВД6 установить на высоте 2,2 м от пола.
4. В кухнях и с/у 12 этажа в вентиляционные отверстия установить бытовые вентиляторы ВЕНТС 125 С.
4. Радиаторы в лестничных клетках установить на высоте 2,2 м от пола.
5. Приборы отопления и трубопроводы от стен отнесены условно.

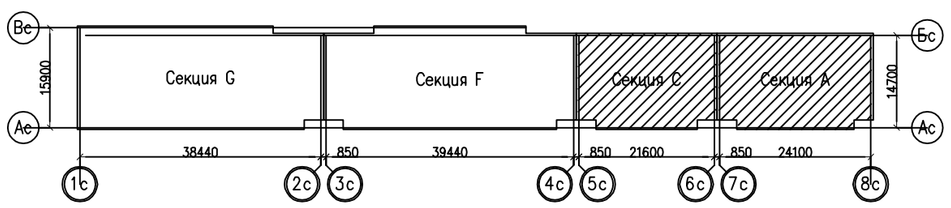

Изм.	Кол.уч.	Лист	№ док	Подп.	Дата	Исполнительная документация
						Ленинградская обл., Всеволожский район, пос. Павлово Жилой квартал юго-западнее дома 39 по ул. Быкова
Исполнил		Осипов				Два жилых дома Позиция 1, 2 Жилой дом 2
Проверил		Васильев				Стадия: Р; Лист: 11; Листов:
						План 12 этажа секций А, С
						ООО "КСК"

Согласовано

Взам. инв. №

Подп. и дата

Инв. № подл.

Копировал

А2