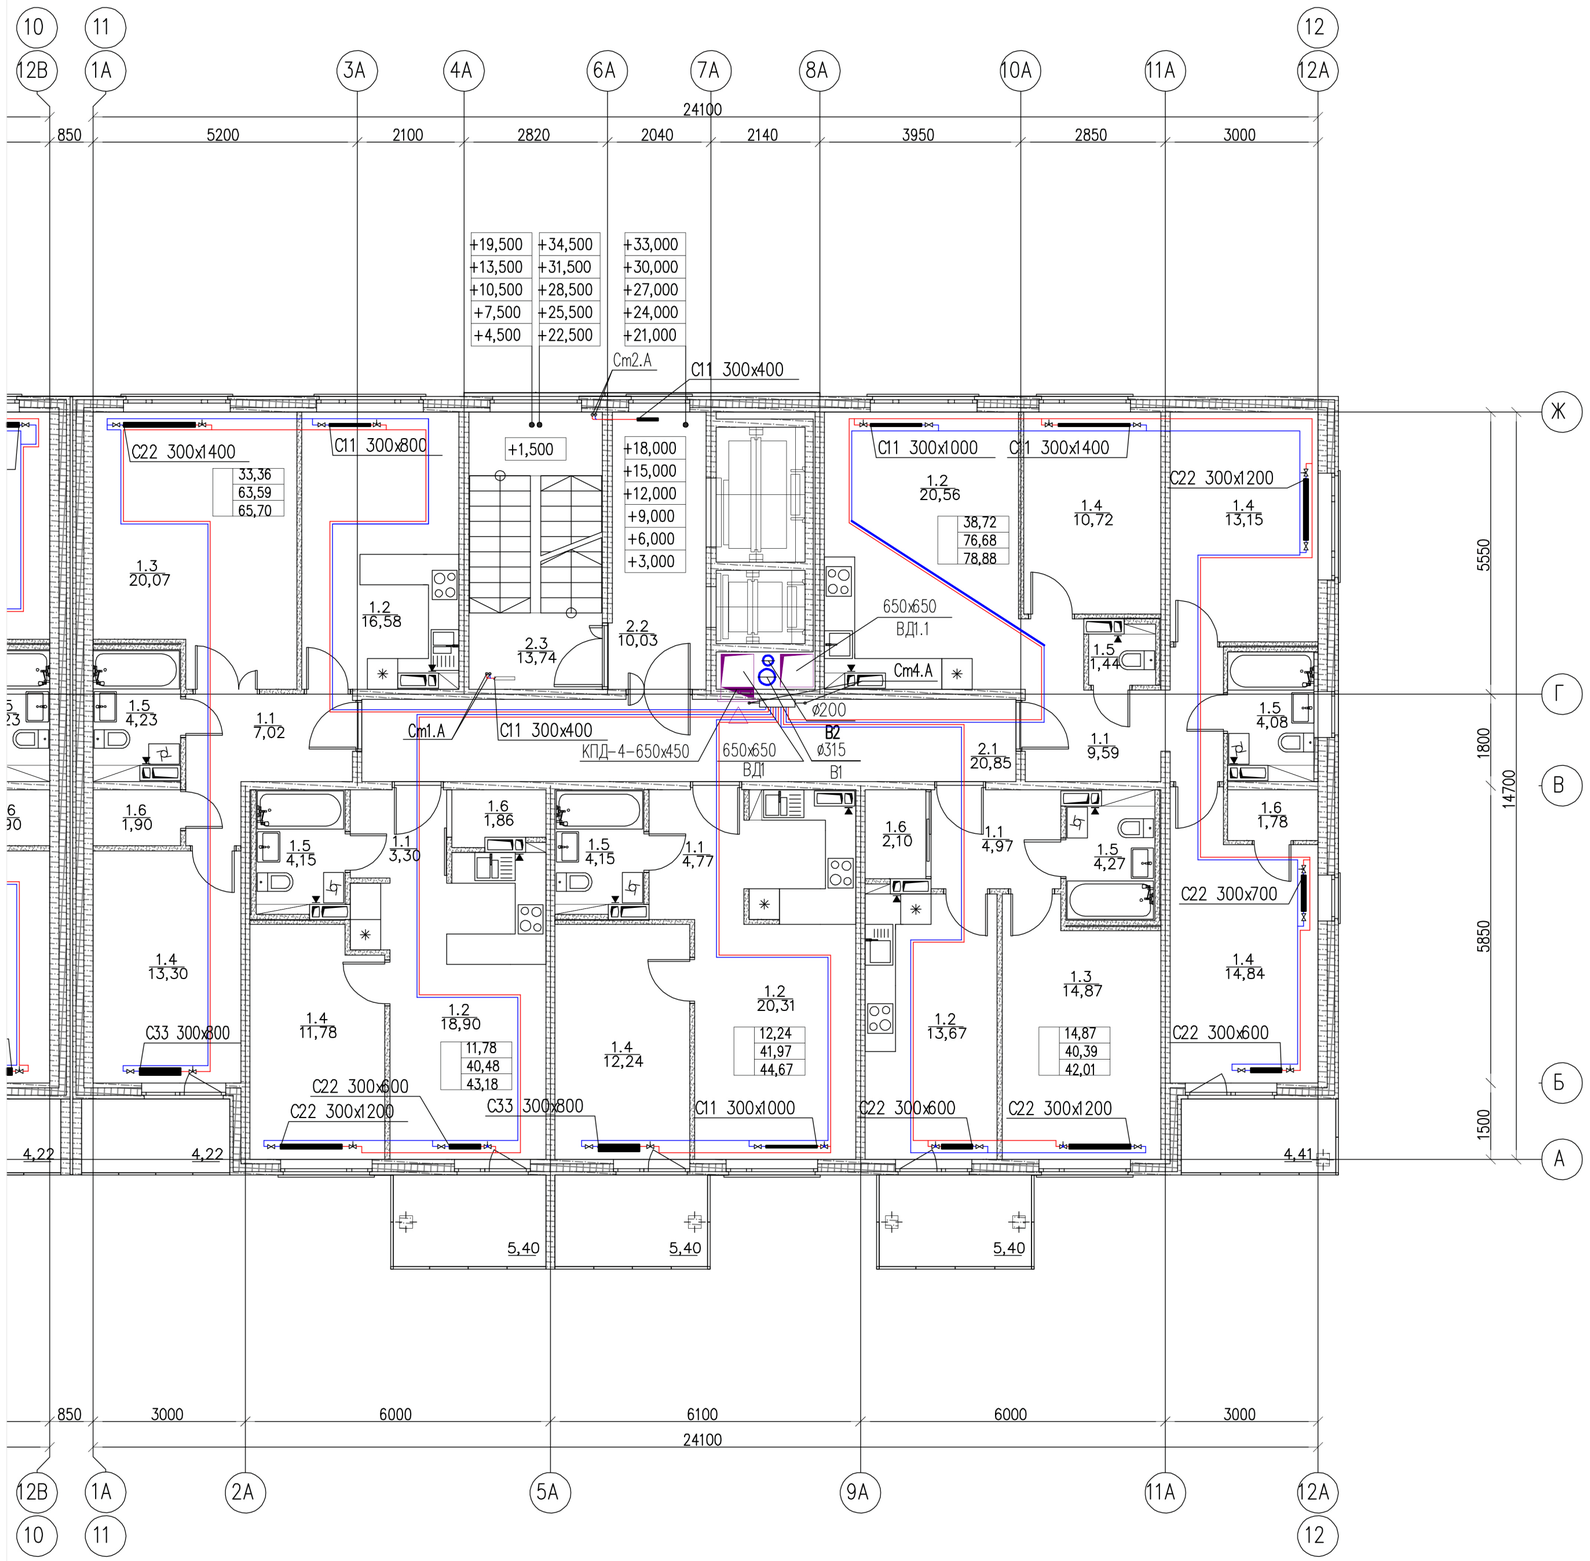

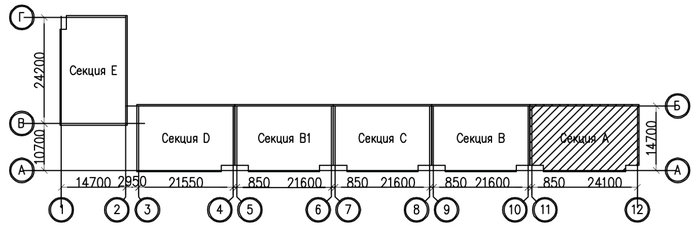

Условные обозначения

- T1 — Подающий трубопровод системы радиаторного отопления с параметрами теплоносителя 90°С
- T2 — Обратный трубопровод системы радиаторного отопления с параметрами теплоносителя 70°С
- A1 — Электроконвектор

1. Приборы отопления и трубопроводы отнесены от стен условно.
2. В вытяжные отверстия в кухнях и санузлах установить регулируемые сотовые решетки РСР 200Х100 мм. Пробивку отверстий для подключения вытяжки из кухонь и с/у выполнить по месту
3. Клапаны КПД-4 систем ВД1-ВД6 установить на высоте 2,2 м от пола

Главный инженер проекта ООО "КСК" Звонарев Е.В.

Изменение внесено по замечаниям Заказчика

Изм.	Кол.уч.	Лист	N док.	Подп.	Дата			
Разработал					04.14	А-07-12-01-ОВ		
						Ленинградская обл., Всеволожский район, пос. Павлово Жилой квартал юго-западнее дома N39 по ул. Быкова		
Н. контроль	Бучнева				04.14	Два жилых дома позиция 1, 2. Жилой дом N1	Стадия: Р	Лист: 21	Листов:
					04.14	План типового (2-11) этажа секции А	ООО "КСК"		

Копировал

Формат А2

Согласовано

Взам. инв. ?

Подп. и дата

Инв. ? подл.