



План 1 этажа секций А, С

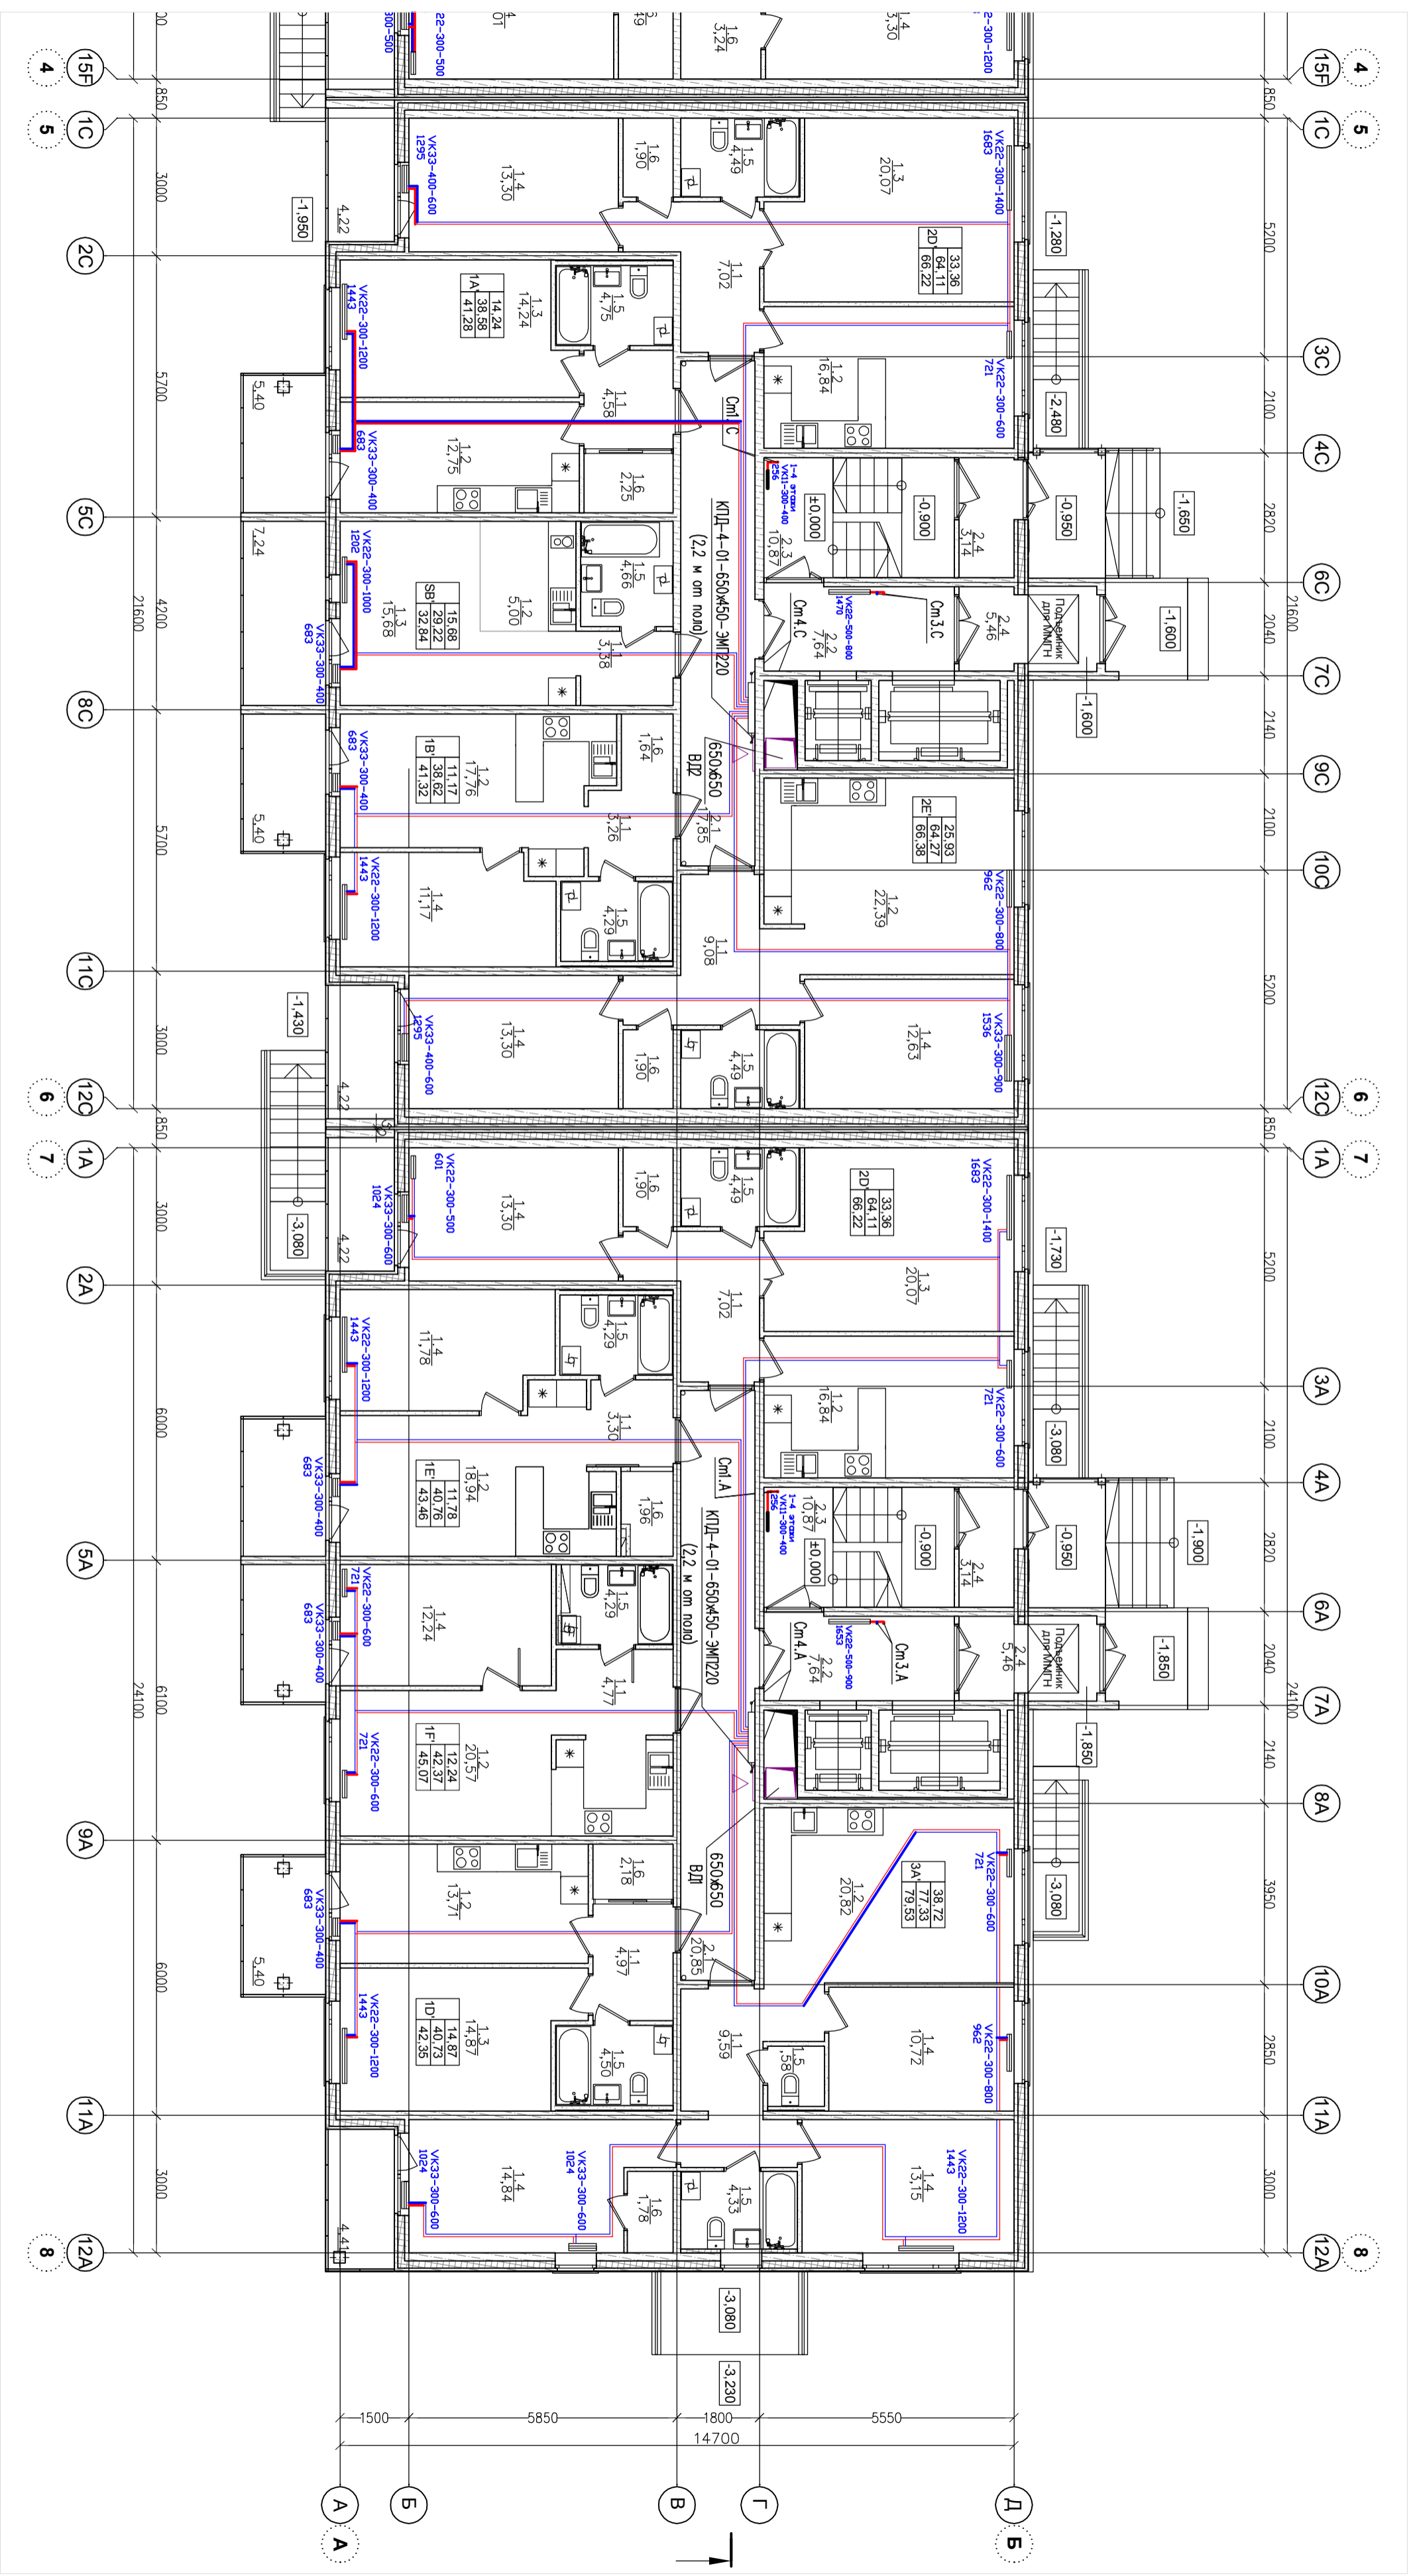

Примечания

1. В корнях и санузлах регулирование соматодие решетки РСР 100Х200 установить в перекрытиях с подключением к воздушным вентиляторам на 2 этаже. Пробойку отверстие для подключения вырезать из корня и с/у выгонилить по месту.
2. Клапаны КПД-4 систем ВД-ВДБ установить на высоте 2,2 м от пола.
3. Жалюзийную решетку АРН 250Х250 система ВЕ1 установить на высоте 2,2 м от уровня земли.

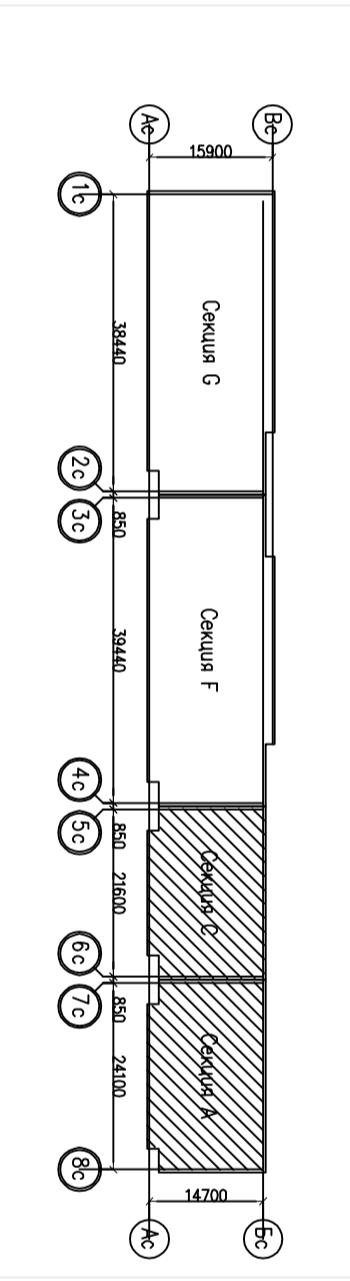

Инв. № подл.	Подп. и дата	Взам. инв. №	Согласовано

Исполнительная документация			
Имя	Колуч.	Лист	№ док.
Исполнил	Осипов	Попр.	Дано
Проберил	Васильев		
Ленинградская обл., Всеволожский район, пос. Подольно Жилой квартал юго-западнее дома 39 по ул. Быхова			Слово
Два жилых дома Позиция 1, 2 Жилой дом 2			Лист
План 1 этажа секций А, С			5
000 "КСК"			Листов