



План типового этажа секции F (показан 11 этаж)

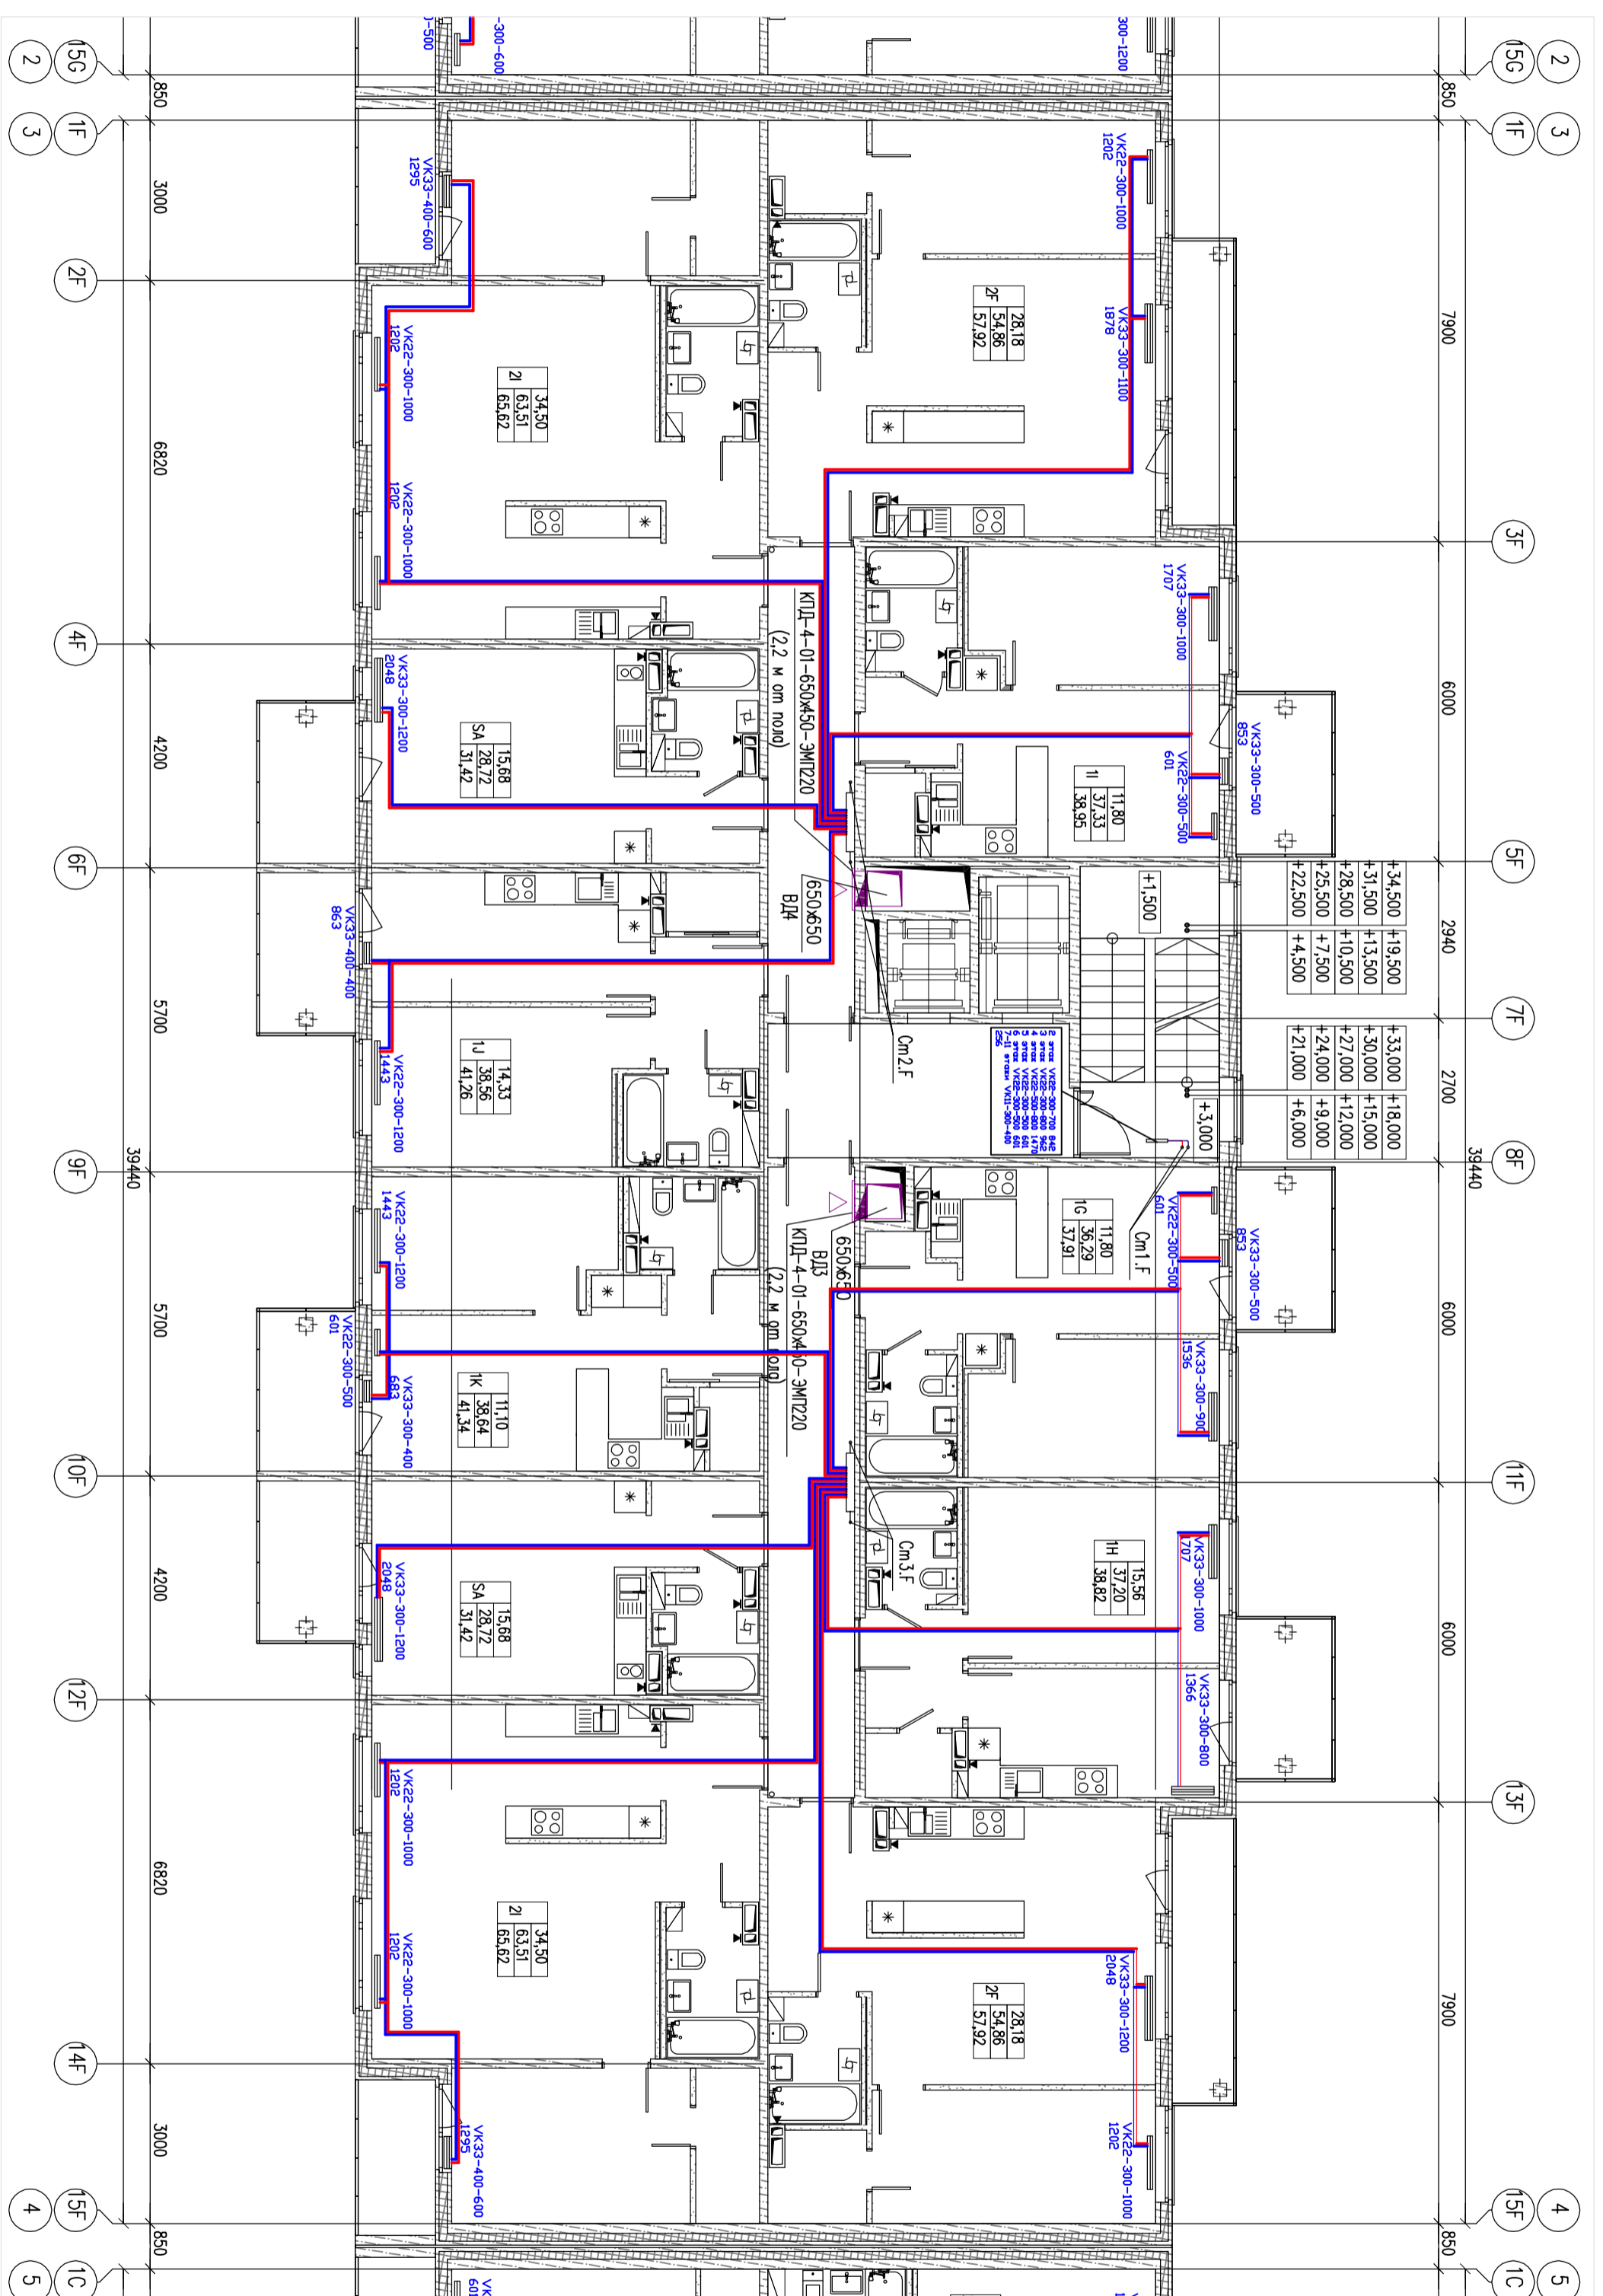

Примечания:

1. В кунях и санузлах установить резиновые решетки РСР 100Х200 мм.
2. Пробить отверстие для подключения вытяжки из кухни и су выводить по месту.
3. Клапан КПД-4 систем ВДЛ-ВДБ установить на высоте 2,2 м от пола.
4. Провода опломбировать в лестничных клетках установить на высоте 2,2 м от пола.
5. Провода опломбировать и трубопроводы от стен отнесены условно.

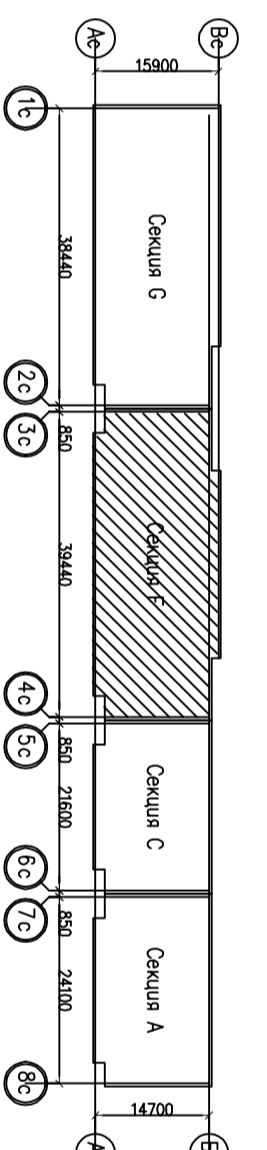

Исполнительная документация

Ленинградская обл., Всеволожский район, пос. Подъелье
Жилой квартал юго-западнее дома 39 по ул. Быхова

Два жилых дома
Позиция 1, 2
Жилой дом 2

Изм.	Колуч.	Лист	№ док.	Подп.	Дата	Специя		
						Лист	Лист	Листов
Исполнил	Осипов					Р	9	
Проберши	Васильев							

План типового этажа секции F

000 "СК"

Согласовано			

Инв. № подл.	Подп. и дата	Взам. инв. №