



План 1 этажа секции F

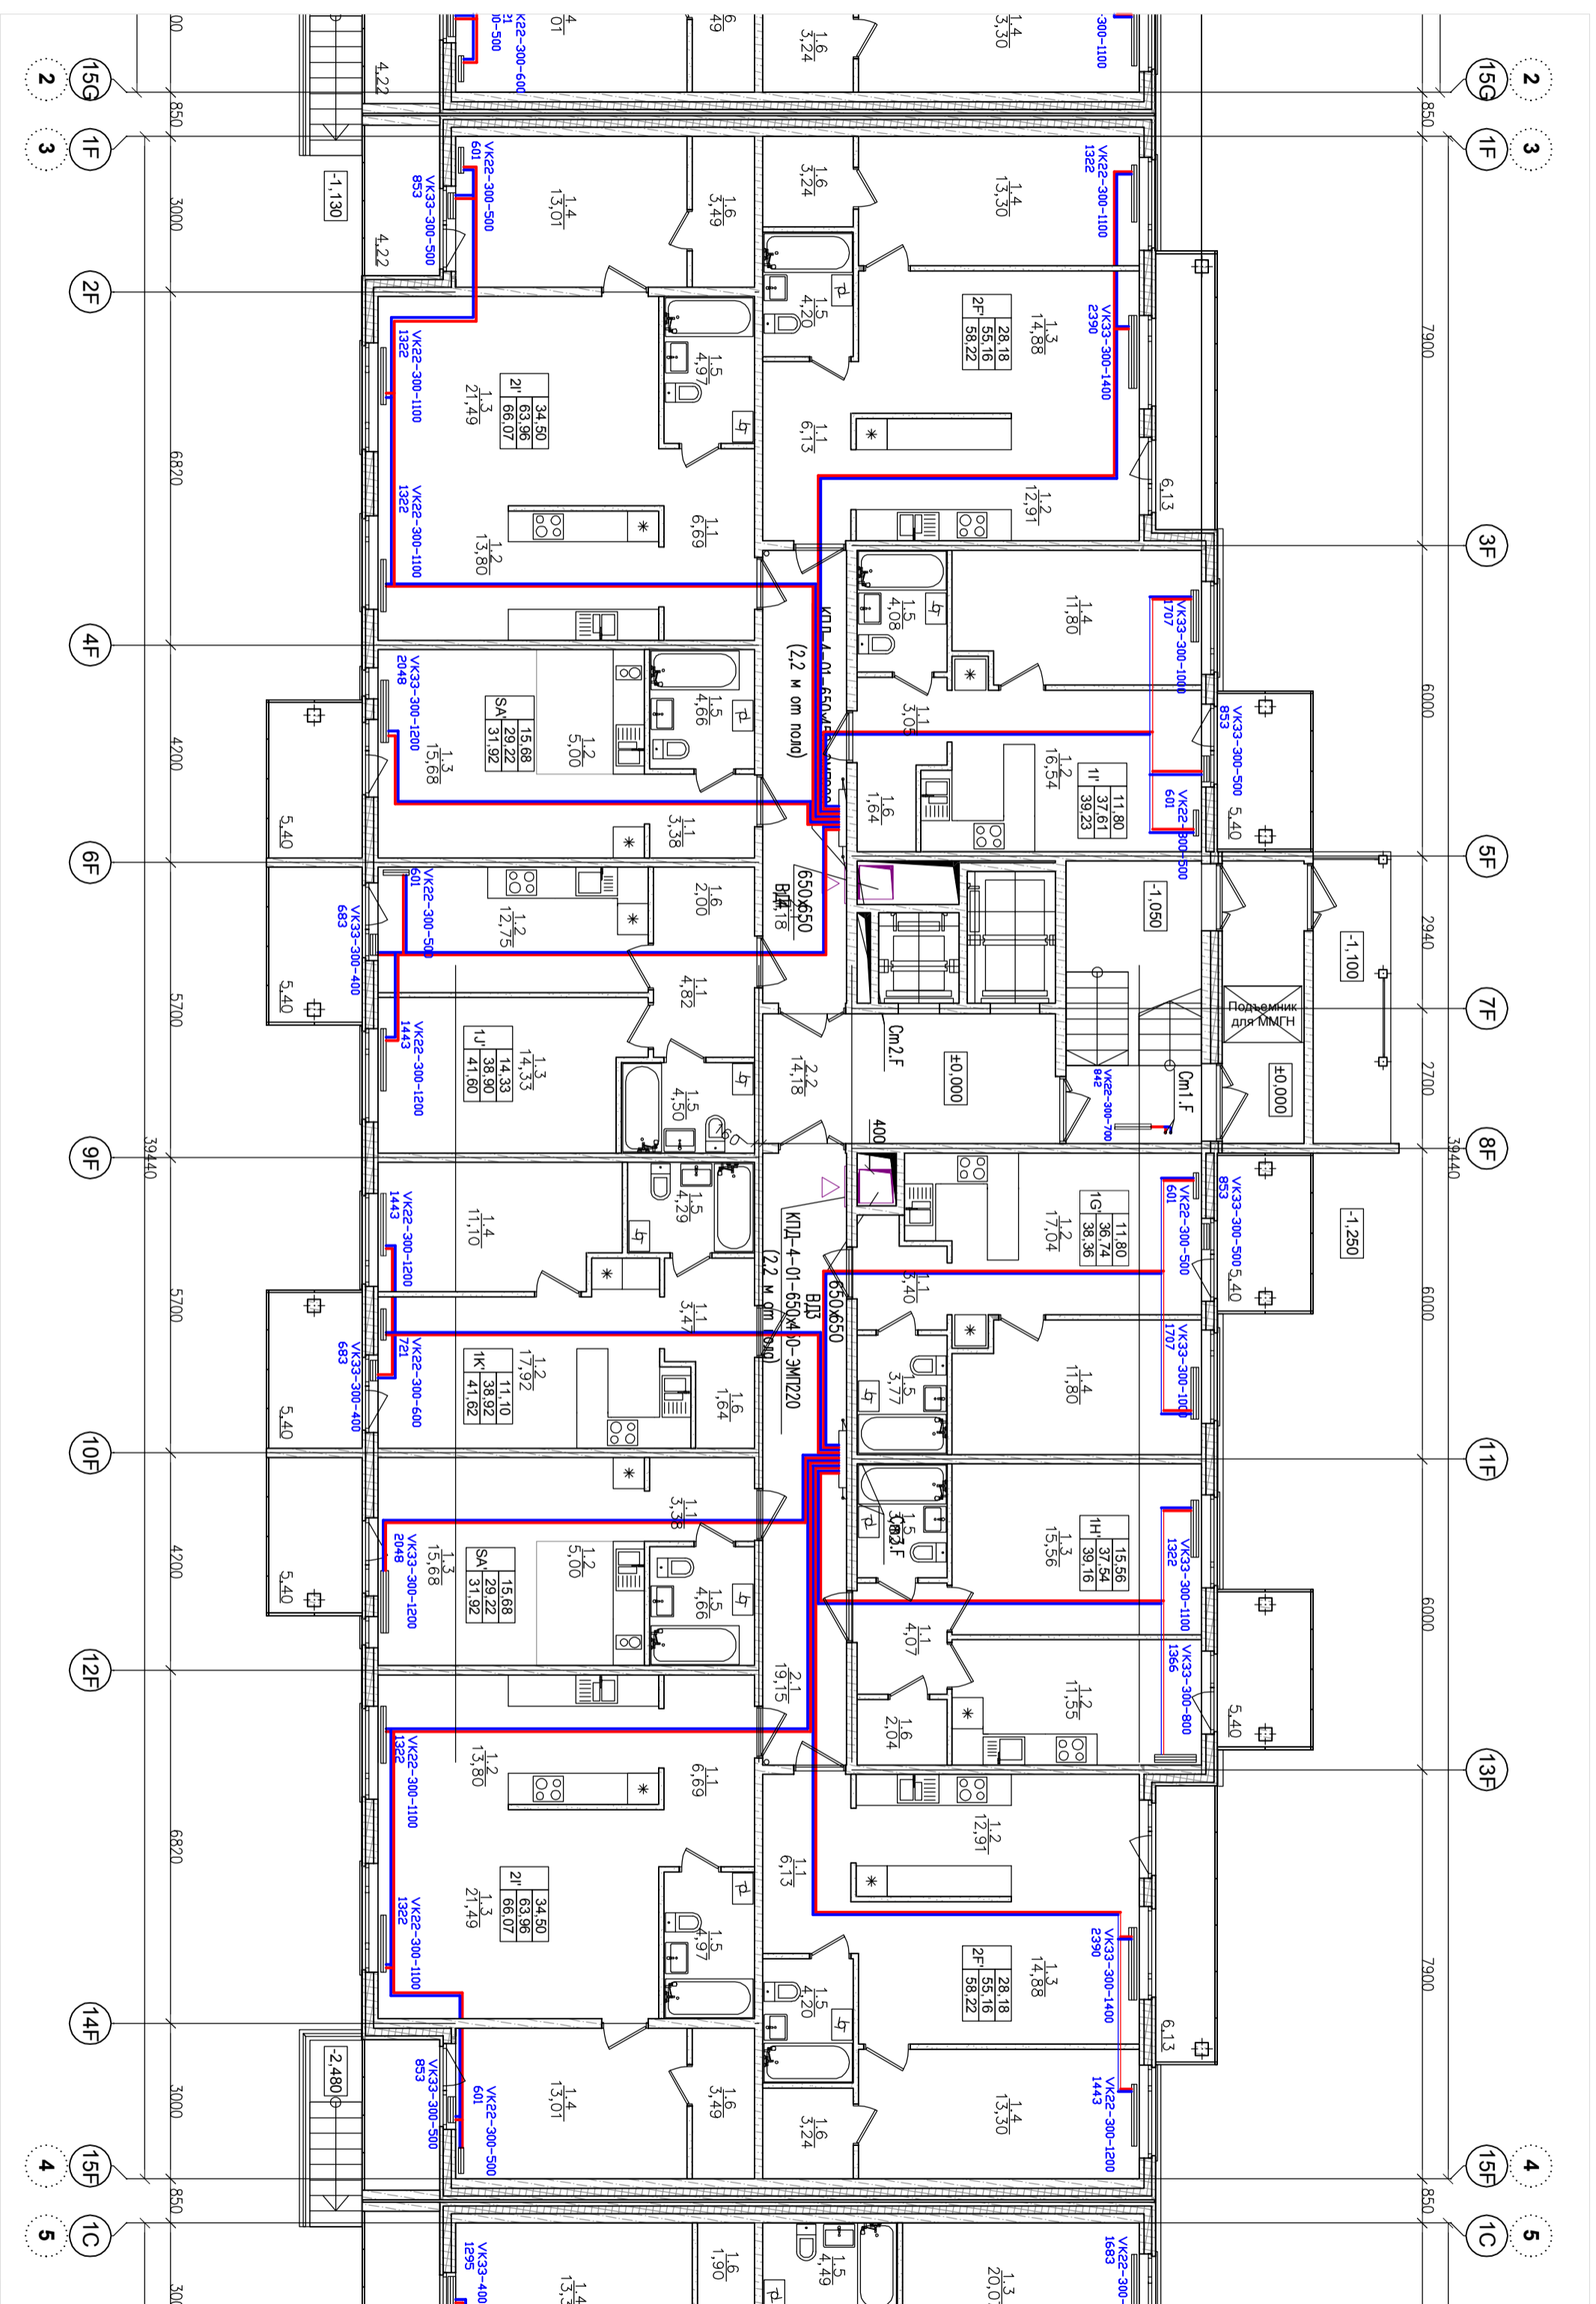

Примечания:

1. В кунях и санузлах регулирующие ставные решетки РРР 100Х200 установить в перекрестки с подключением к ступничкам вентиляторов на 2 этаже. Пробырку отверстий для подключения вытяжки из кухни и с/у выполнить по месту.
2. Клапанная КПД-4 систем ВД-ВДв установить на высоте 2,2 м от пола.

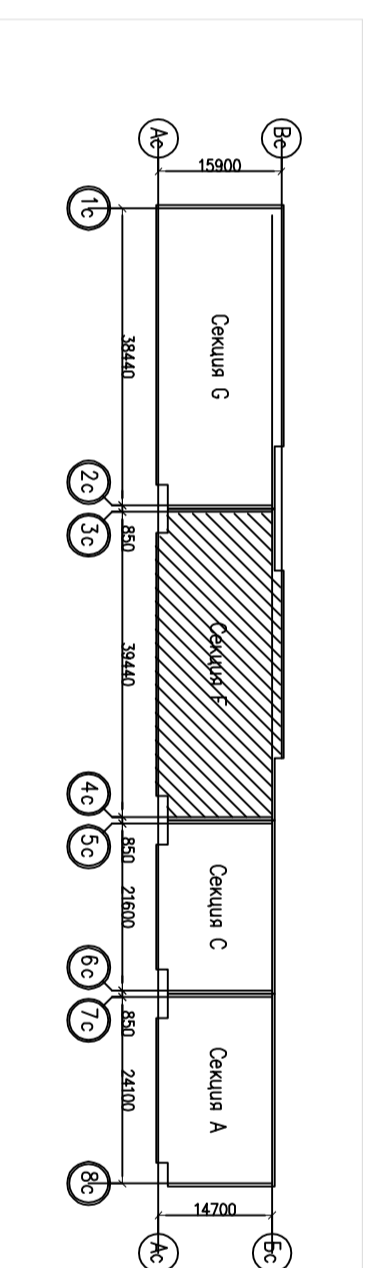

Исполнительная документация

Изм.	Колуч.	Лист	№ док.	Погр.	Дата	Ленинградская обл., Всеволожский район, пос. Подлельво Жилой квартал юго-западнее дома 39 по ул. Выхова	Два жилых дома Позиция 1, 2 Жилой дом 2	Сводная	Лист	Листов
Исполнил	Осипов									
Проберши	Васильев									
План 1 этажа секции F							000 "КСК"			

Согласовано			
Инв. № погл.	Погр. и дата	Взам. инв. №	