



План 12 этажа секции G

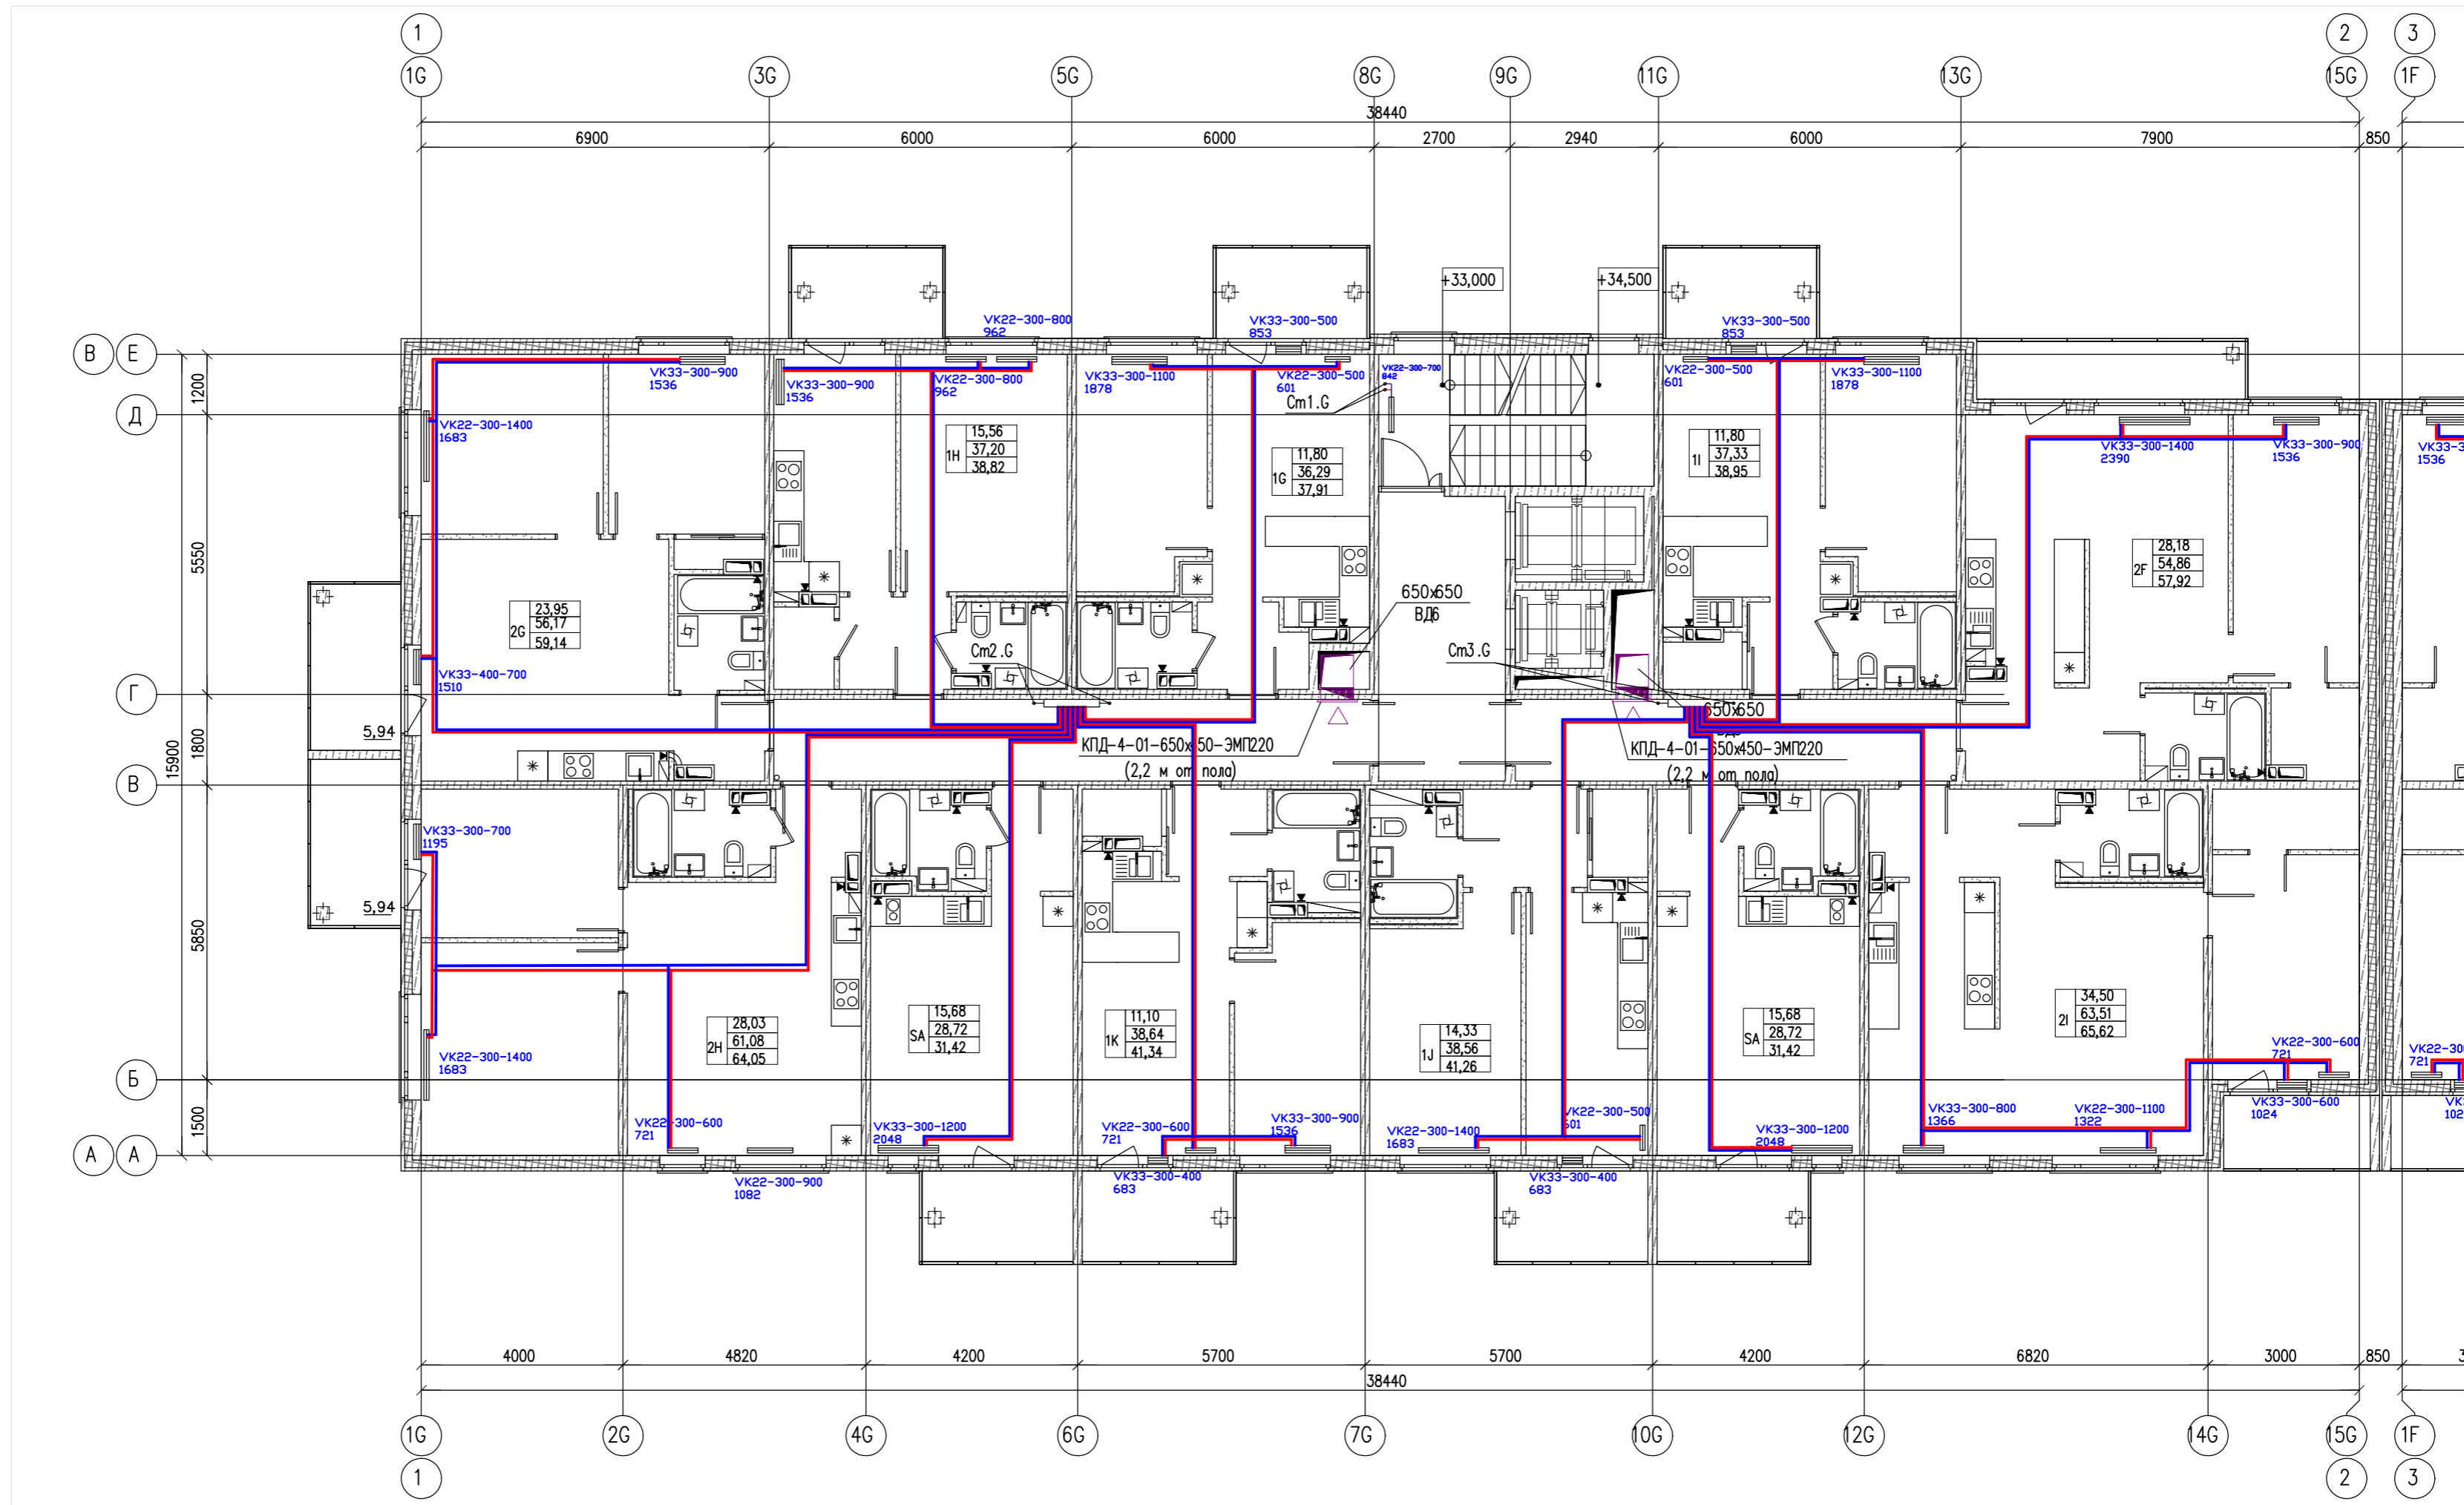

Примечания:

1. В кухнях и санузлах установить регулируемые сотовые решетки РСР 100X200 мм.
2. Пробить отверстия для подключения вытяжки из кухни и с/у выполнить по месту.
3. Клапаны КПД-4 систем ВД1-ВД6 установить на высоте 2,2 м от пола.
4. В кухнях и с/у 12 этажа в вентиляционные отверстия установить бытовые вентиляторы ВЕНТС 125 С.
5. Радиаторы в лестничных клетках установить на высоте 2,2 м от пола.
6. Приборы отопления и трубопроводы от стен отнесены условно.

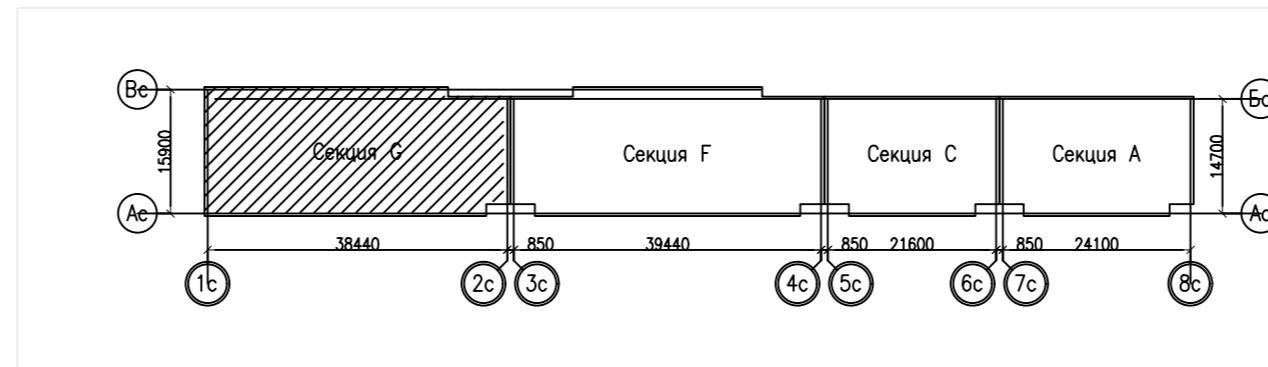

А-07-12-02-0В						
Ленинградская обл., Всеволожский район, пос. Павлово Жилой квартал юго-западнее дома 39 по ул. Быкова						
Два жилых дома Позиция 1, 2 Жилой дом 2				Стация	Лист	Листов
Изм.	Кол.уч.	Лист	№ док.	Погн.	Дата	
Разработал	Слесарчук				12.13	
Проверил	Слесарчук				12.13	
Н. контроль	Бучнева				12.13	
План 12 этажа секции G				000 "КСК"		