


План типового 2-15 этажа

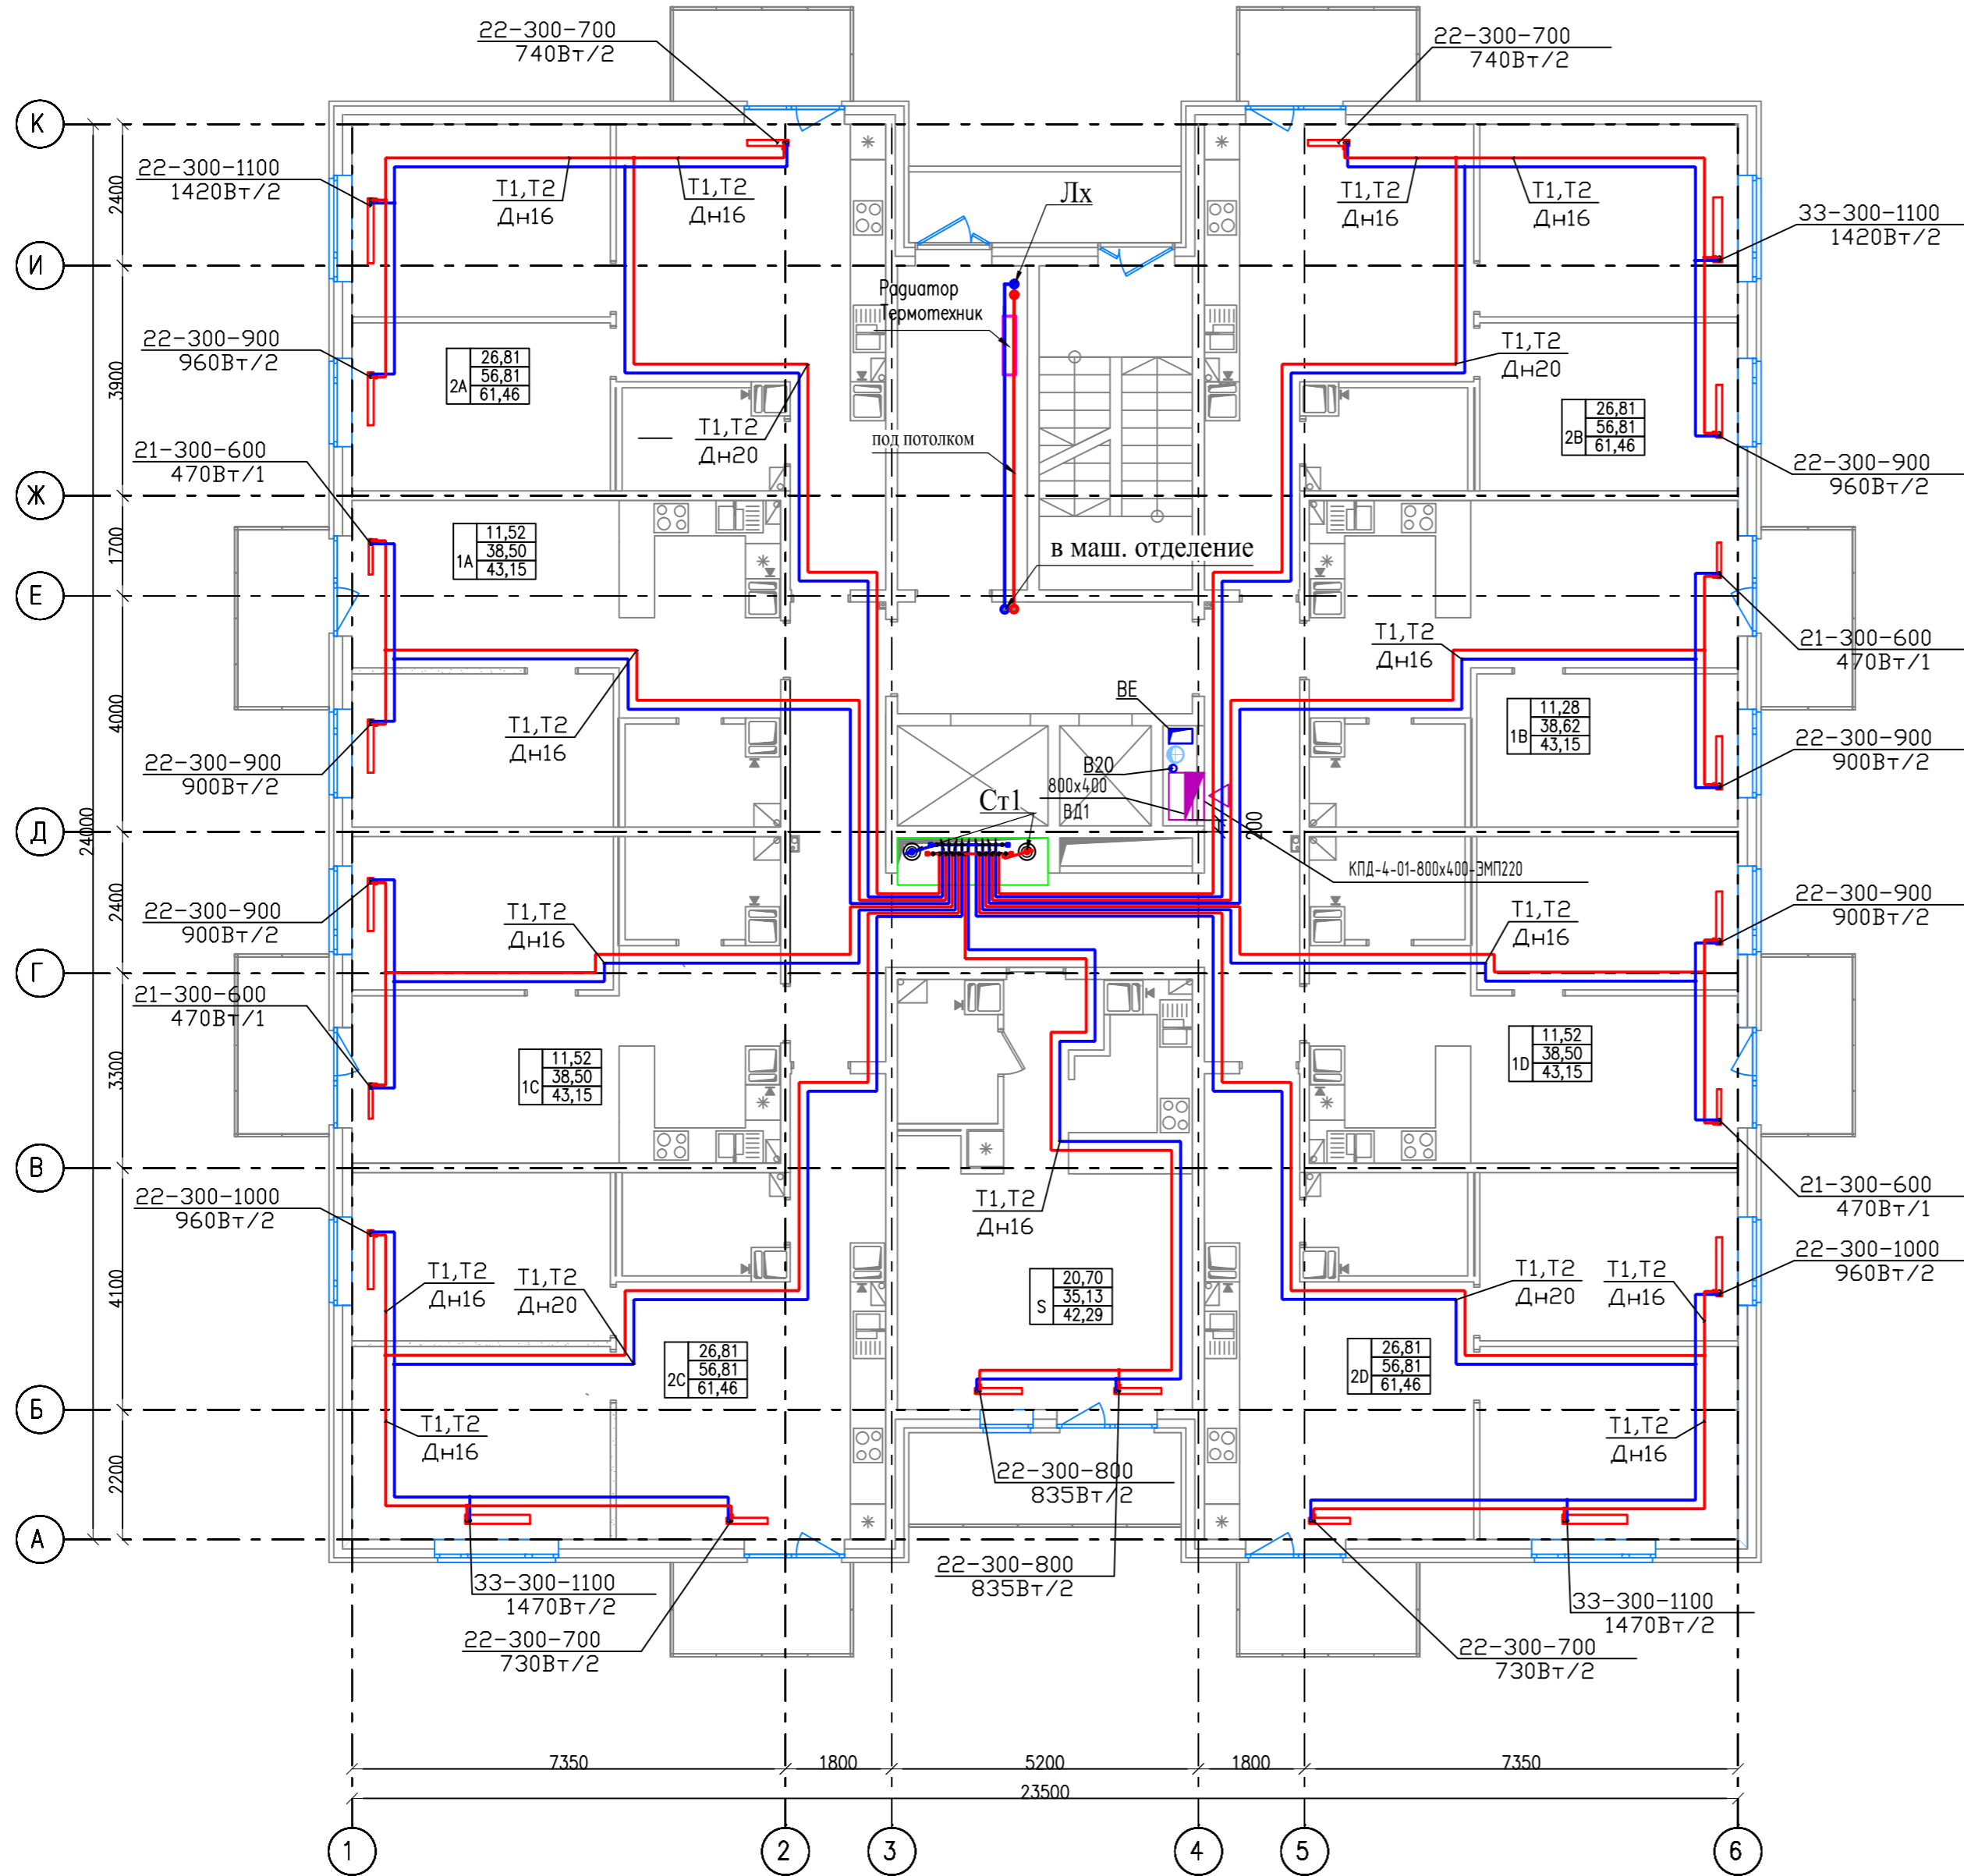




Примечание по отоплению

- 1 Система отопления здания принята - двухтрубная тупиковая, поквартирная, с нижней разводкой;
- 2 Стойки Лх и Лк системы отопления приняты проточные с установкой арматуры в подвале и прокладываются без теплоизоляции;
- 3 Трубопроводы в конструкции пола приняты из сшитого полиэтилена Sanext Rex/evon и прокладываются в гофротрубе ПНД;
- 4 Приборы отопления в квартирах приняты с нижним подключением.

Примечание по вентиляции




Позатяжные клапаны дымоудаления размещаются под потолком коридора, но не ниже верхнего уровня дверного проема. Приточный воздух поступает в помещения неорганизованно через приточные клапаны, установленные в окна. Для удаления воздуха из кухонь и санузлов применяются регулируемые решетки типа РСР 100x200. Пробивку отверстий для вытяжки выполнить по месту.

Условные обозначения

- T1 — Подающий трубопровод радиаторного отопления с параметрами теплоносителя 90°C
- T2 — Обратный трубопровод радиаторного отопления с параметрами теплоносителя 70°C
-  — Решетка вентиляционная РСР 100x200
-  — Позатяжной клапан дымоудаления с ограждающей решеткой
-  — Радиаторы "Термотехник"

Согласовано

| | | | | | |
|------|-------|------|--------|---------|------|
| Изм. | Кодч. | Лист | № док. | Подпись | Дата |
| | | | | | |
| | | | | | |
| | | | | | |
| | | | | | |

| | | | | | |
|---|-----------|---|-------|-----------|------|
| А-08-13-00-ОВ | | | | | |
| Ленинградская обл., Всеволожский район, Колтушское сельское поселение, д. Старая | | | | | |
| Жилой комплекс по пер. Школьный, 1-очередь строительства. Жилье дома поз. 1,2,3 | | | | Стадия | Лист |
| План типового 2-15 этажа | | | | П | 3 |
| Разработал | Шаброва |  | 06.14 | ООО "КСК" | |
| Проверил | Слесарчук |  | 06.14 | | |
| Н.контроль | Бучнева |  | 06.14 | | |